


ZIE BIJZONDERE
VOORWAARDE(N)

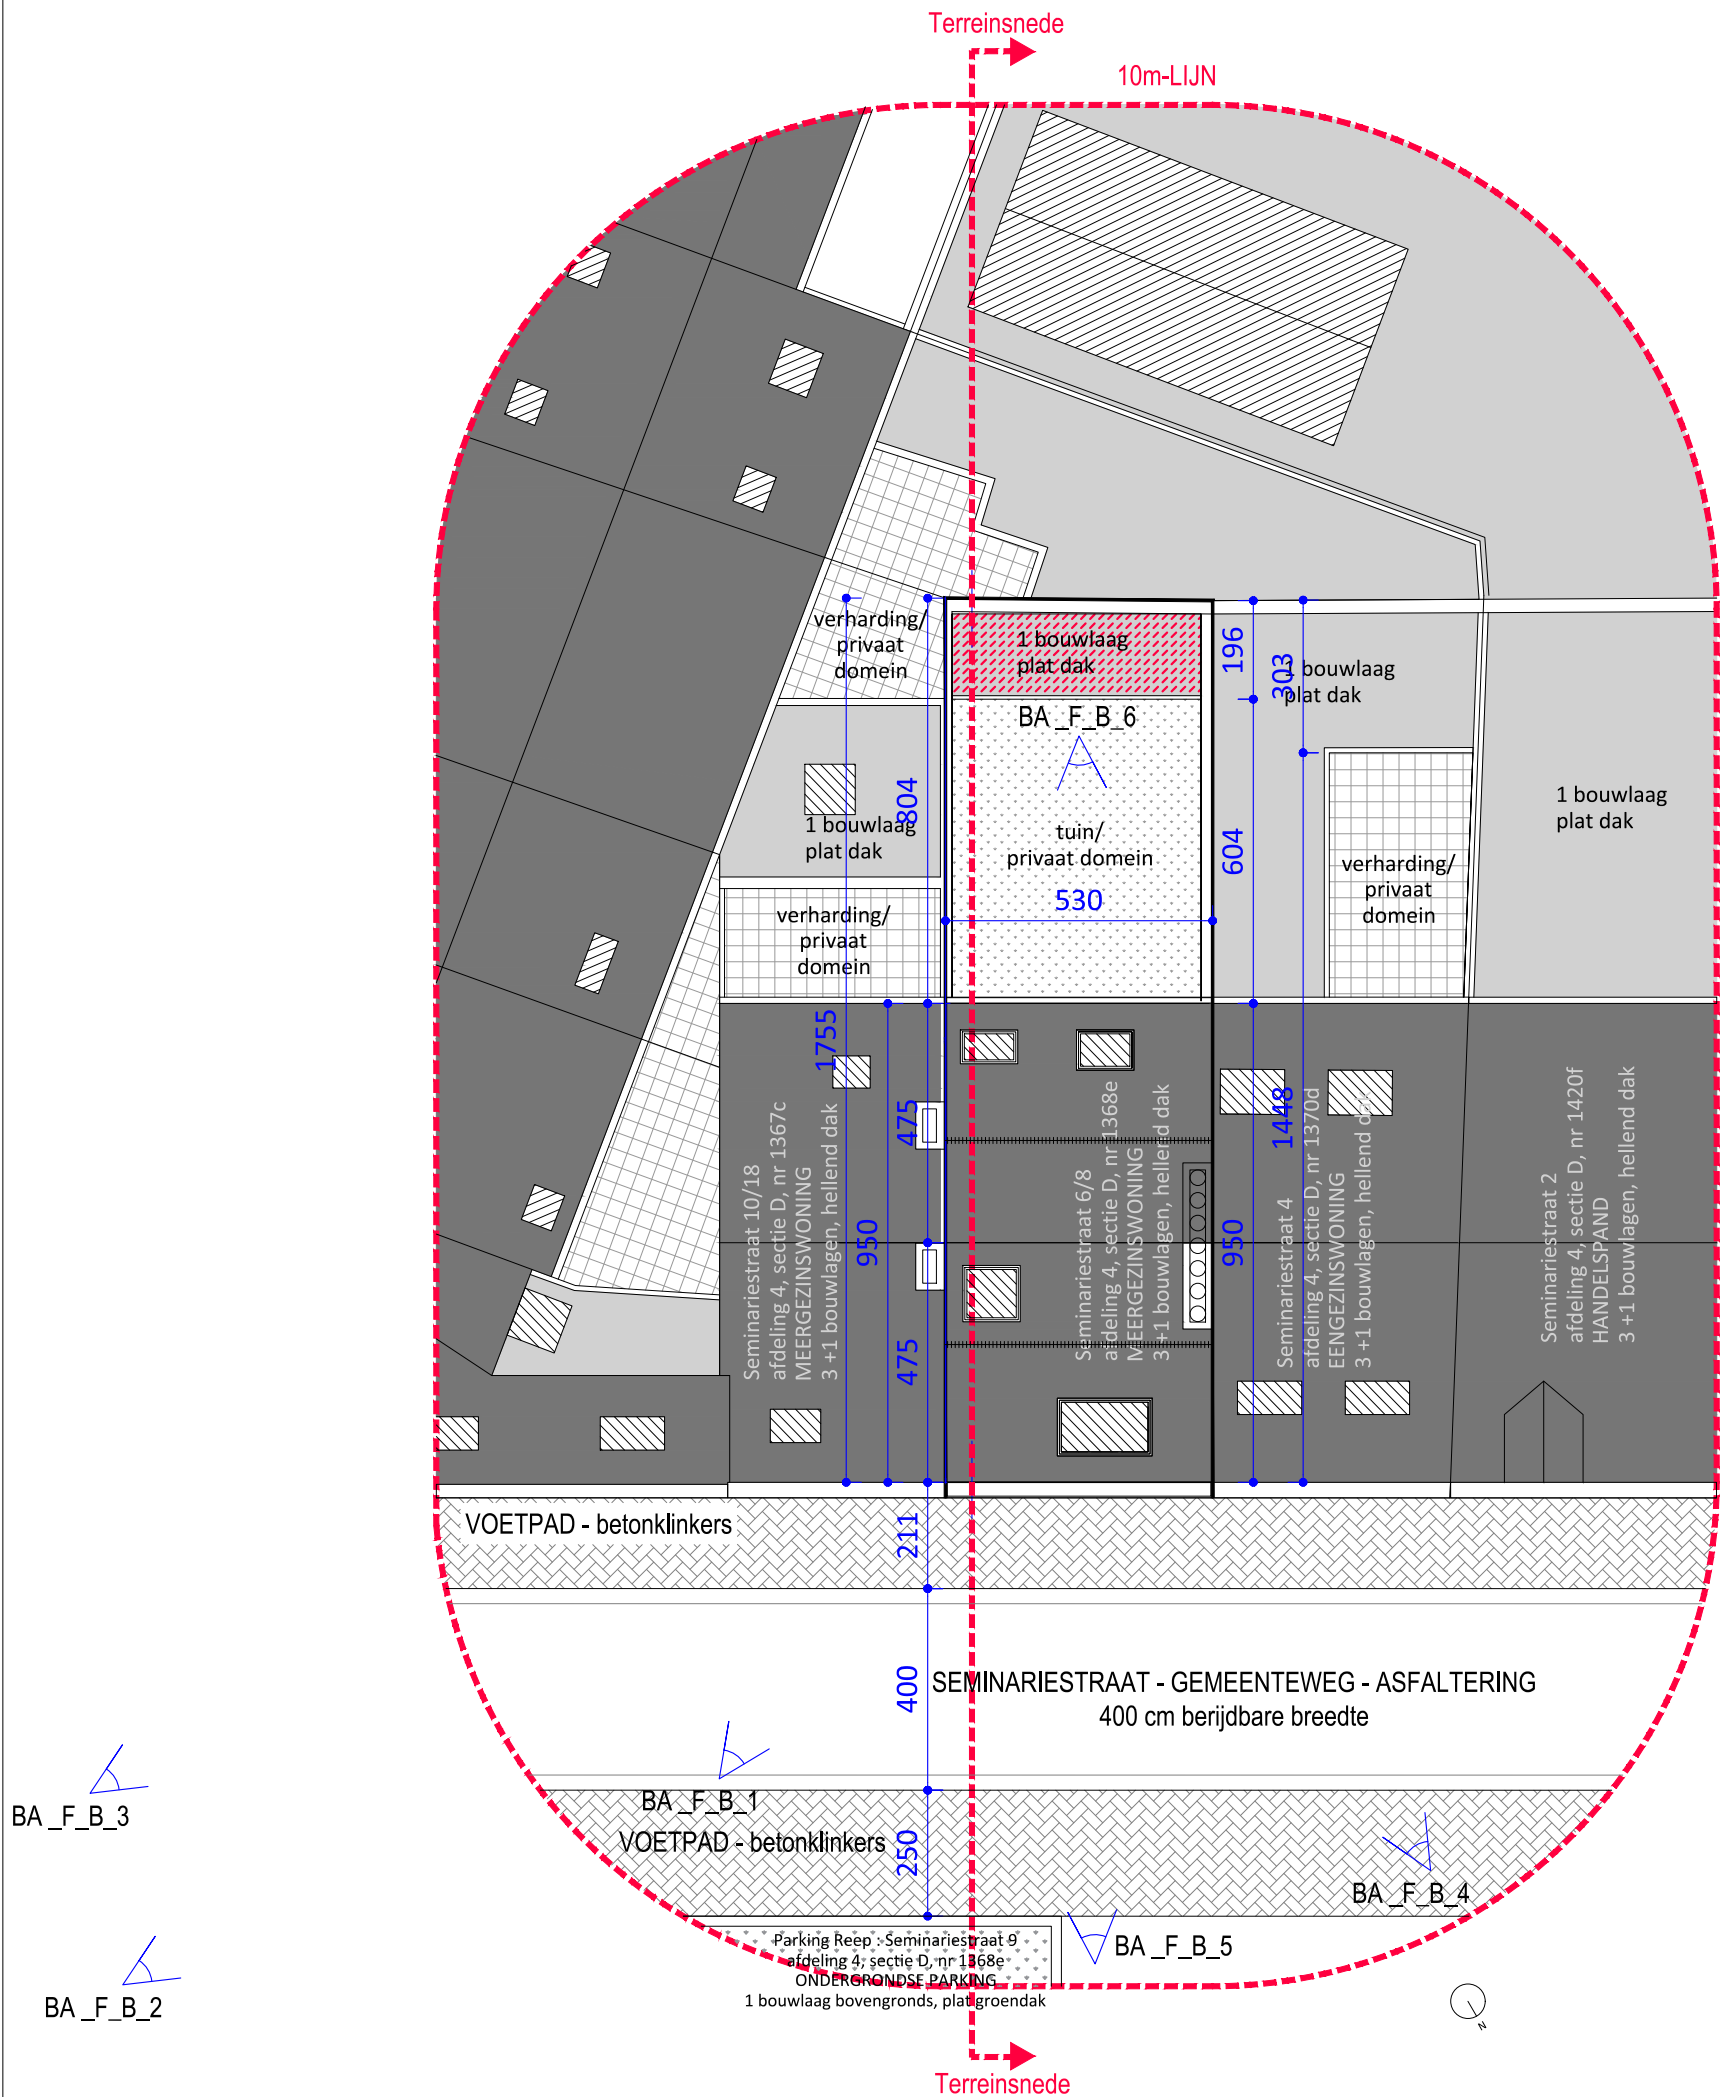

Onduidelijkheden, onvolledigheden, tegenstrijdigheden op en tussen de documenten opgesteld door de studie bureaus, de andere voorschriften, de richtlijnen van de fabrikant, de regels der kunst dienen opgemerkt en gemeld te worden aan het bestuur. Alle documenten, maten, passen en hoeveelheden dienen gecontroleerd te worden vooraf en tijdens de werken. Alle documenten samen vormen het uitvoeringsdossier.

MARGE.	ARCHITECT	BOUWHEER	PROJECT	PLANTITEL EN TOESTAND	schaal 1:150	meeteenheid cm
	MARGE architecten bv	Jasmine De Wannemaeker	Regularisatie	INPLANTINGSPLAN	bladformaat A3	fase OMV
	Sassevaartstraat 46/209,	Litrik Delvoye	Meergezinswoning - Gesloten bebouwing	NIEUWE TOESTAND		
	9000 Gent	Watermolenstraat 26,	Seminariestraat 6 bus 0001/0101/0201/0301		datum 09/07/2026	planBA_117 - SSG_L_N

+32 9 311 53 66
info@margearchitecten.be

9572 Lierde

GENT, afdeling 4, sectie D, nummer 1368e