


WADI - INFILTRATIE

AANGESLOTEN OP RW PUT	grondopp (m ²)
woning	123,31
garage + overkapping	27,00
totaal dakopp	150,31 M ²

OVERLOOP NAAR WADI (m ²)	recuperatie aangesl WE	afrok m ² -30	m ² naar wadi
150,31	1	-30	120,31 M ²

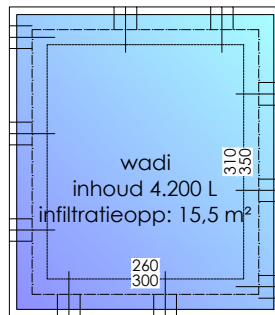


minimum voorziening wadi

naar wadi (m ²)	vol (L)	opp (m ²)
120,31	3970,23	9,62

berekening wadi

middellijn		bodem		schuine zijde	diepte	wadi	
breedte m	lengte m	breedte m	lengte m	lengte m	lengte m	inhoud L	opp m ²
3,00	3,50	2,60	3,10	0,57	0,40	4 200	15,5

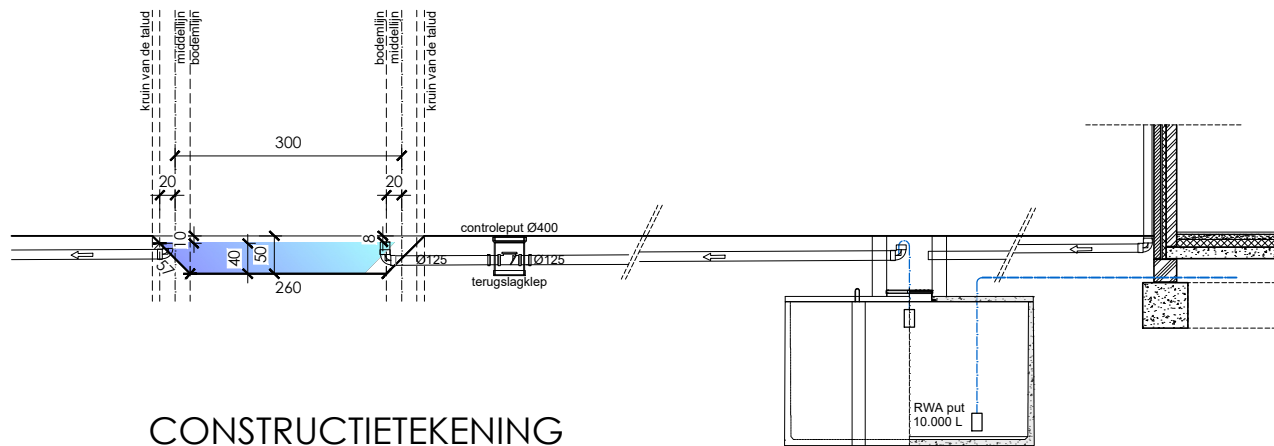

CONSTRUCTIETEKENING



SCHAAL 1/100

PRINCIPESNEDE INFILTRATIE