


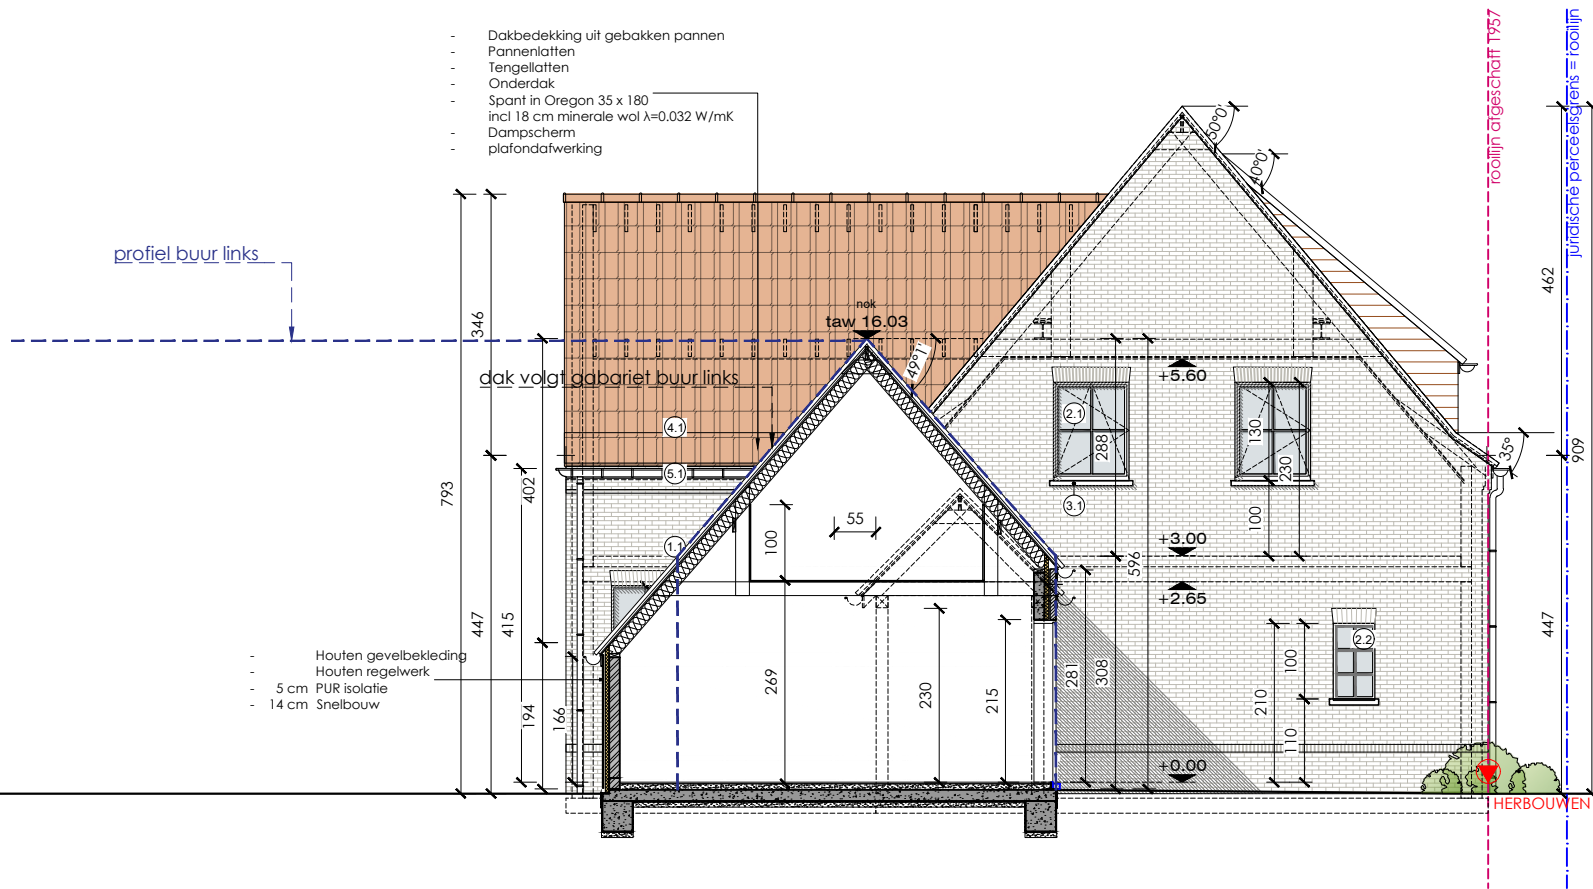

ZIJGEVEL LINKS



SCHAAL 1/100