


9051 GENT

Afdeling 26 Sectie B Nrs. 100M

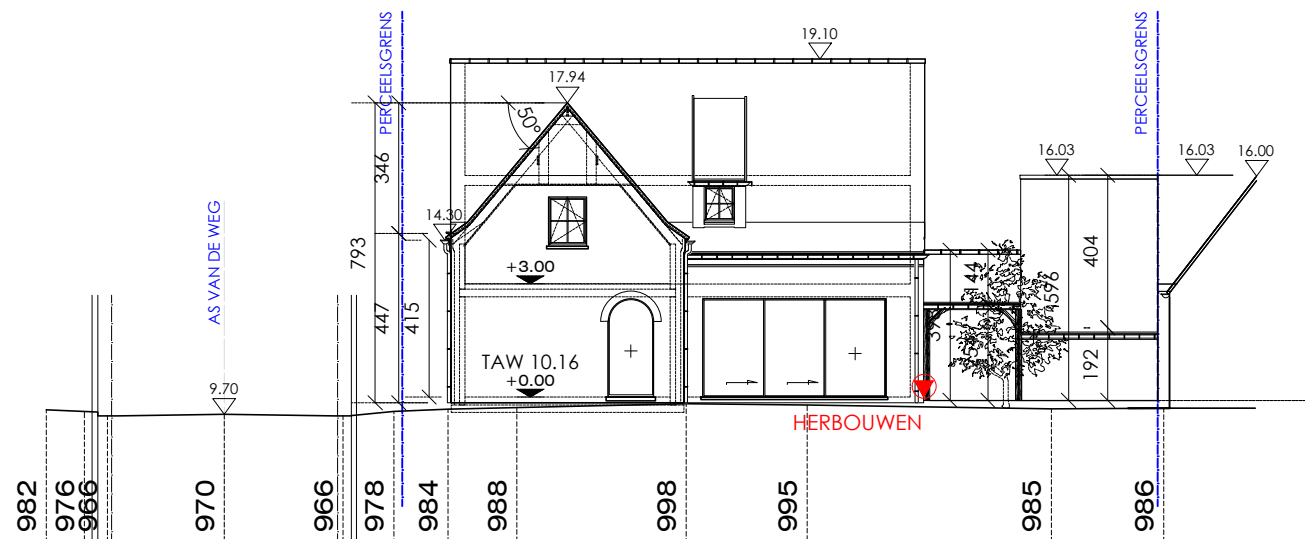

TERREINPROFIEL A NIEUW



SCHAAL 1/200