



9051 GENT

Afdeling 26 Sectie B Nrs. 100M

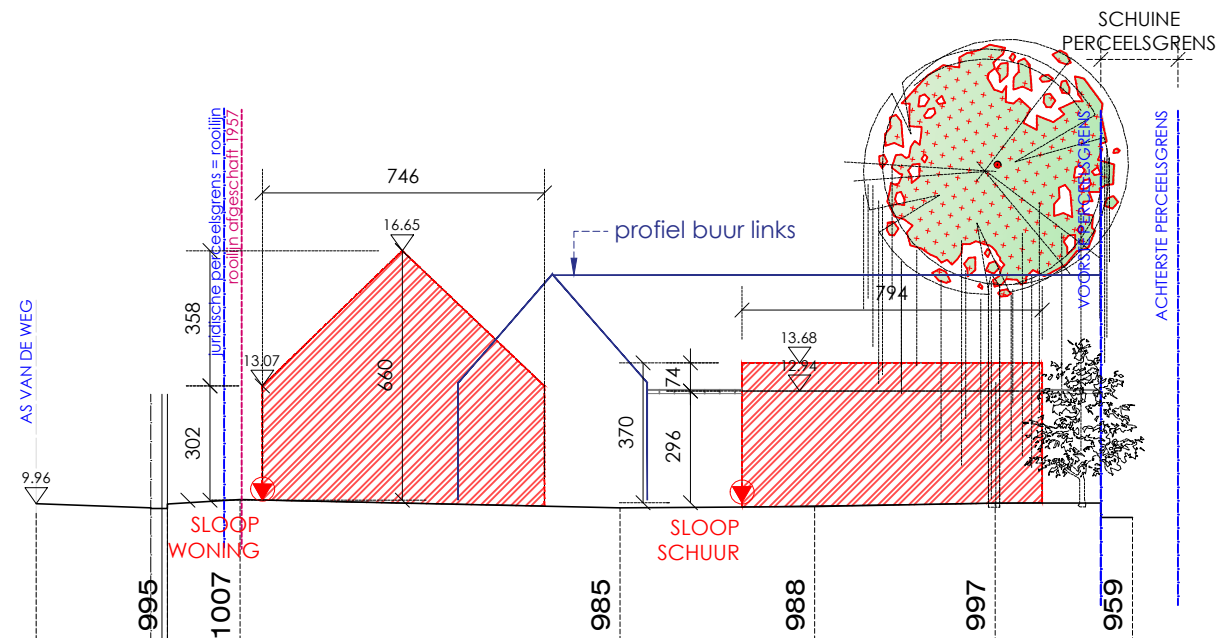

TERREINPROFIEL B BESTAAND

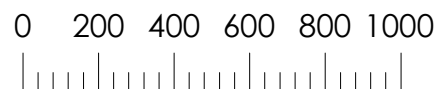

SCHAAL 1/200