



# 9051 GENT


## Afdeling 26 Sectie B Nrs. 100M

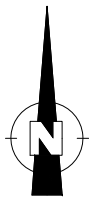


-  Bestaande bebouwing
-  Bestaande bebouwing te SLOOP
-  Nieuw te bouwen
-  Nieuw te bouwen afdak

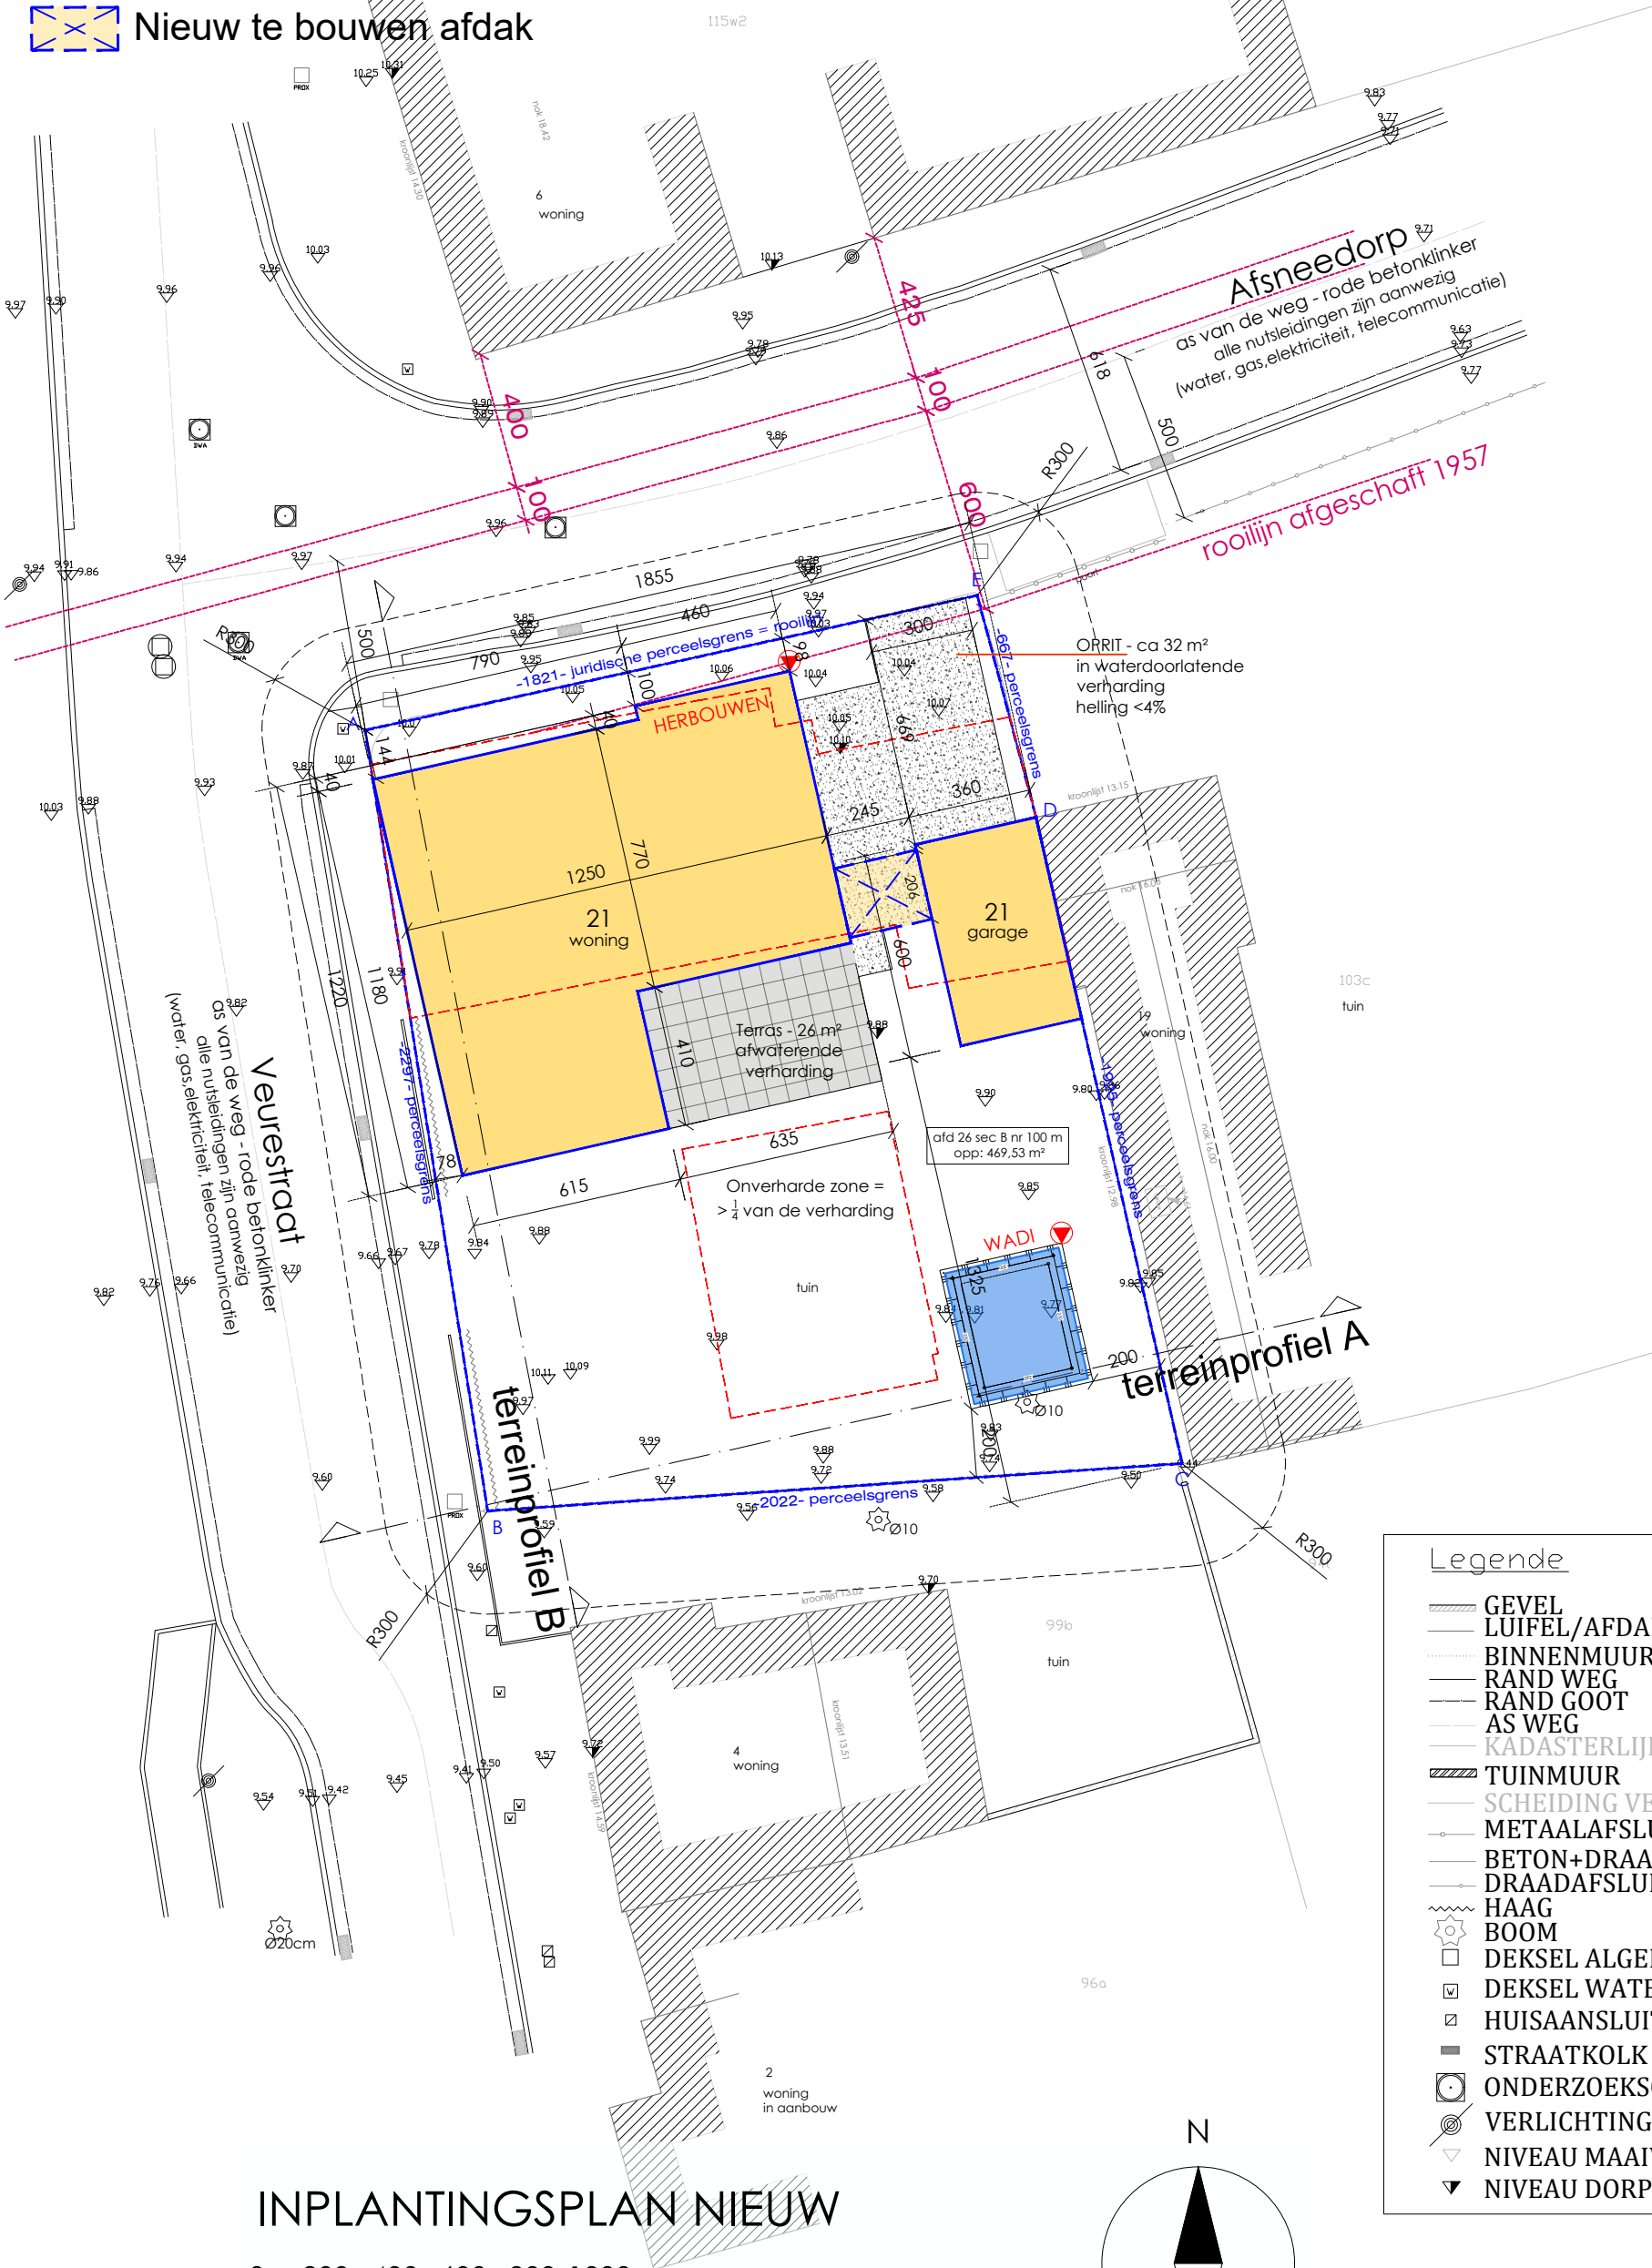

INPLANTINGSPLAN NIEUW

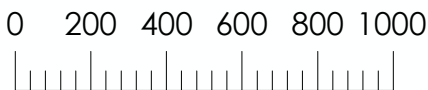

SCHAAL 1/200

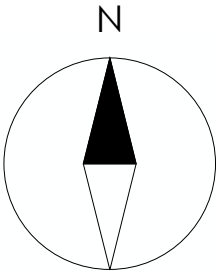

| Legende                                                                               |                         |
|---------------------------------------------------------------------------------------|-------------------------|
|  | GEVEL                   |
|  | LUIFEL/AFDAK            |
|  | BINNENMUUR              |
|  | RAND WEG                |
|  | RAND GOOT               |
|  | AS WEG                  |
|  | KADASTERLIJN            |
|  | TUINMUUR                |
|  | SCHEIDING VERHARDING    |
|  | METAALAFSLUITING/ POORT |
|  | BETON+DRAADAFSLUITING   |
|  | DRAADAFSLUITING         |
|  | HAAG                    |
|  | BOOM                    |
|  | DEKSEL ALGEMEEN         |
|  | DEKSEL WATER            |
|  | HUISAANSLUITING         |
|  | STRAATKOLK              |
|  | ONDERZOEKSCHOUW         |
|  | VERLICHTINGSPAAL        |
|  | NIVEAU MAAIVELD         |
|  | NIVEAU DORPEL           |

Binnenmuren zijn bijgemeten en dienen puur informatief te worden geïnterpreteerd