



9051 GENT

Afdeling 26 Sectie B Nrs. 100M

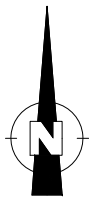

-  Bestaande bebouwing
-  Bestaande bebouwing te SLOOP

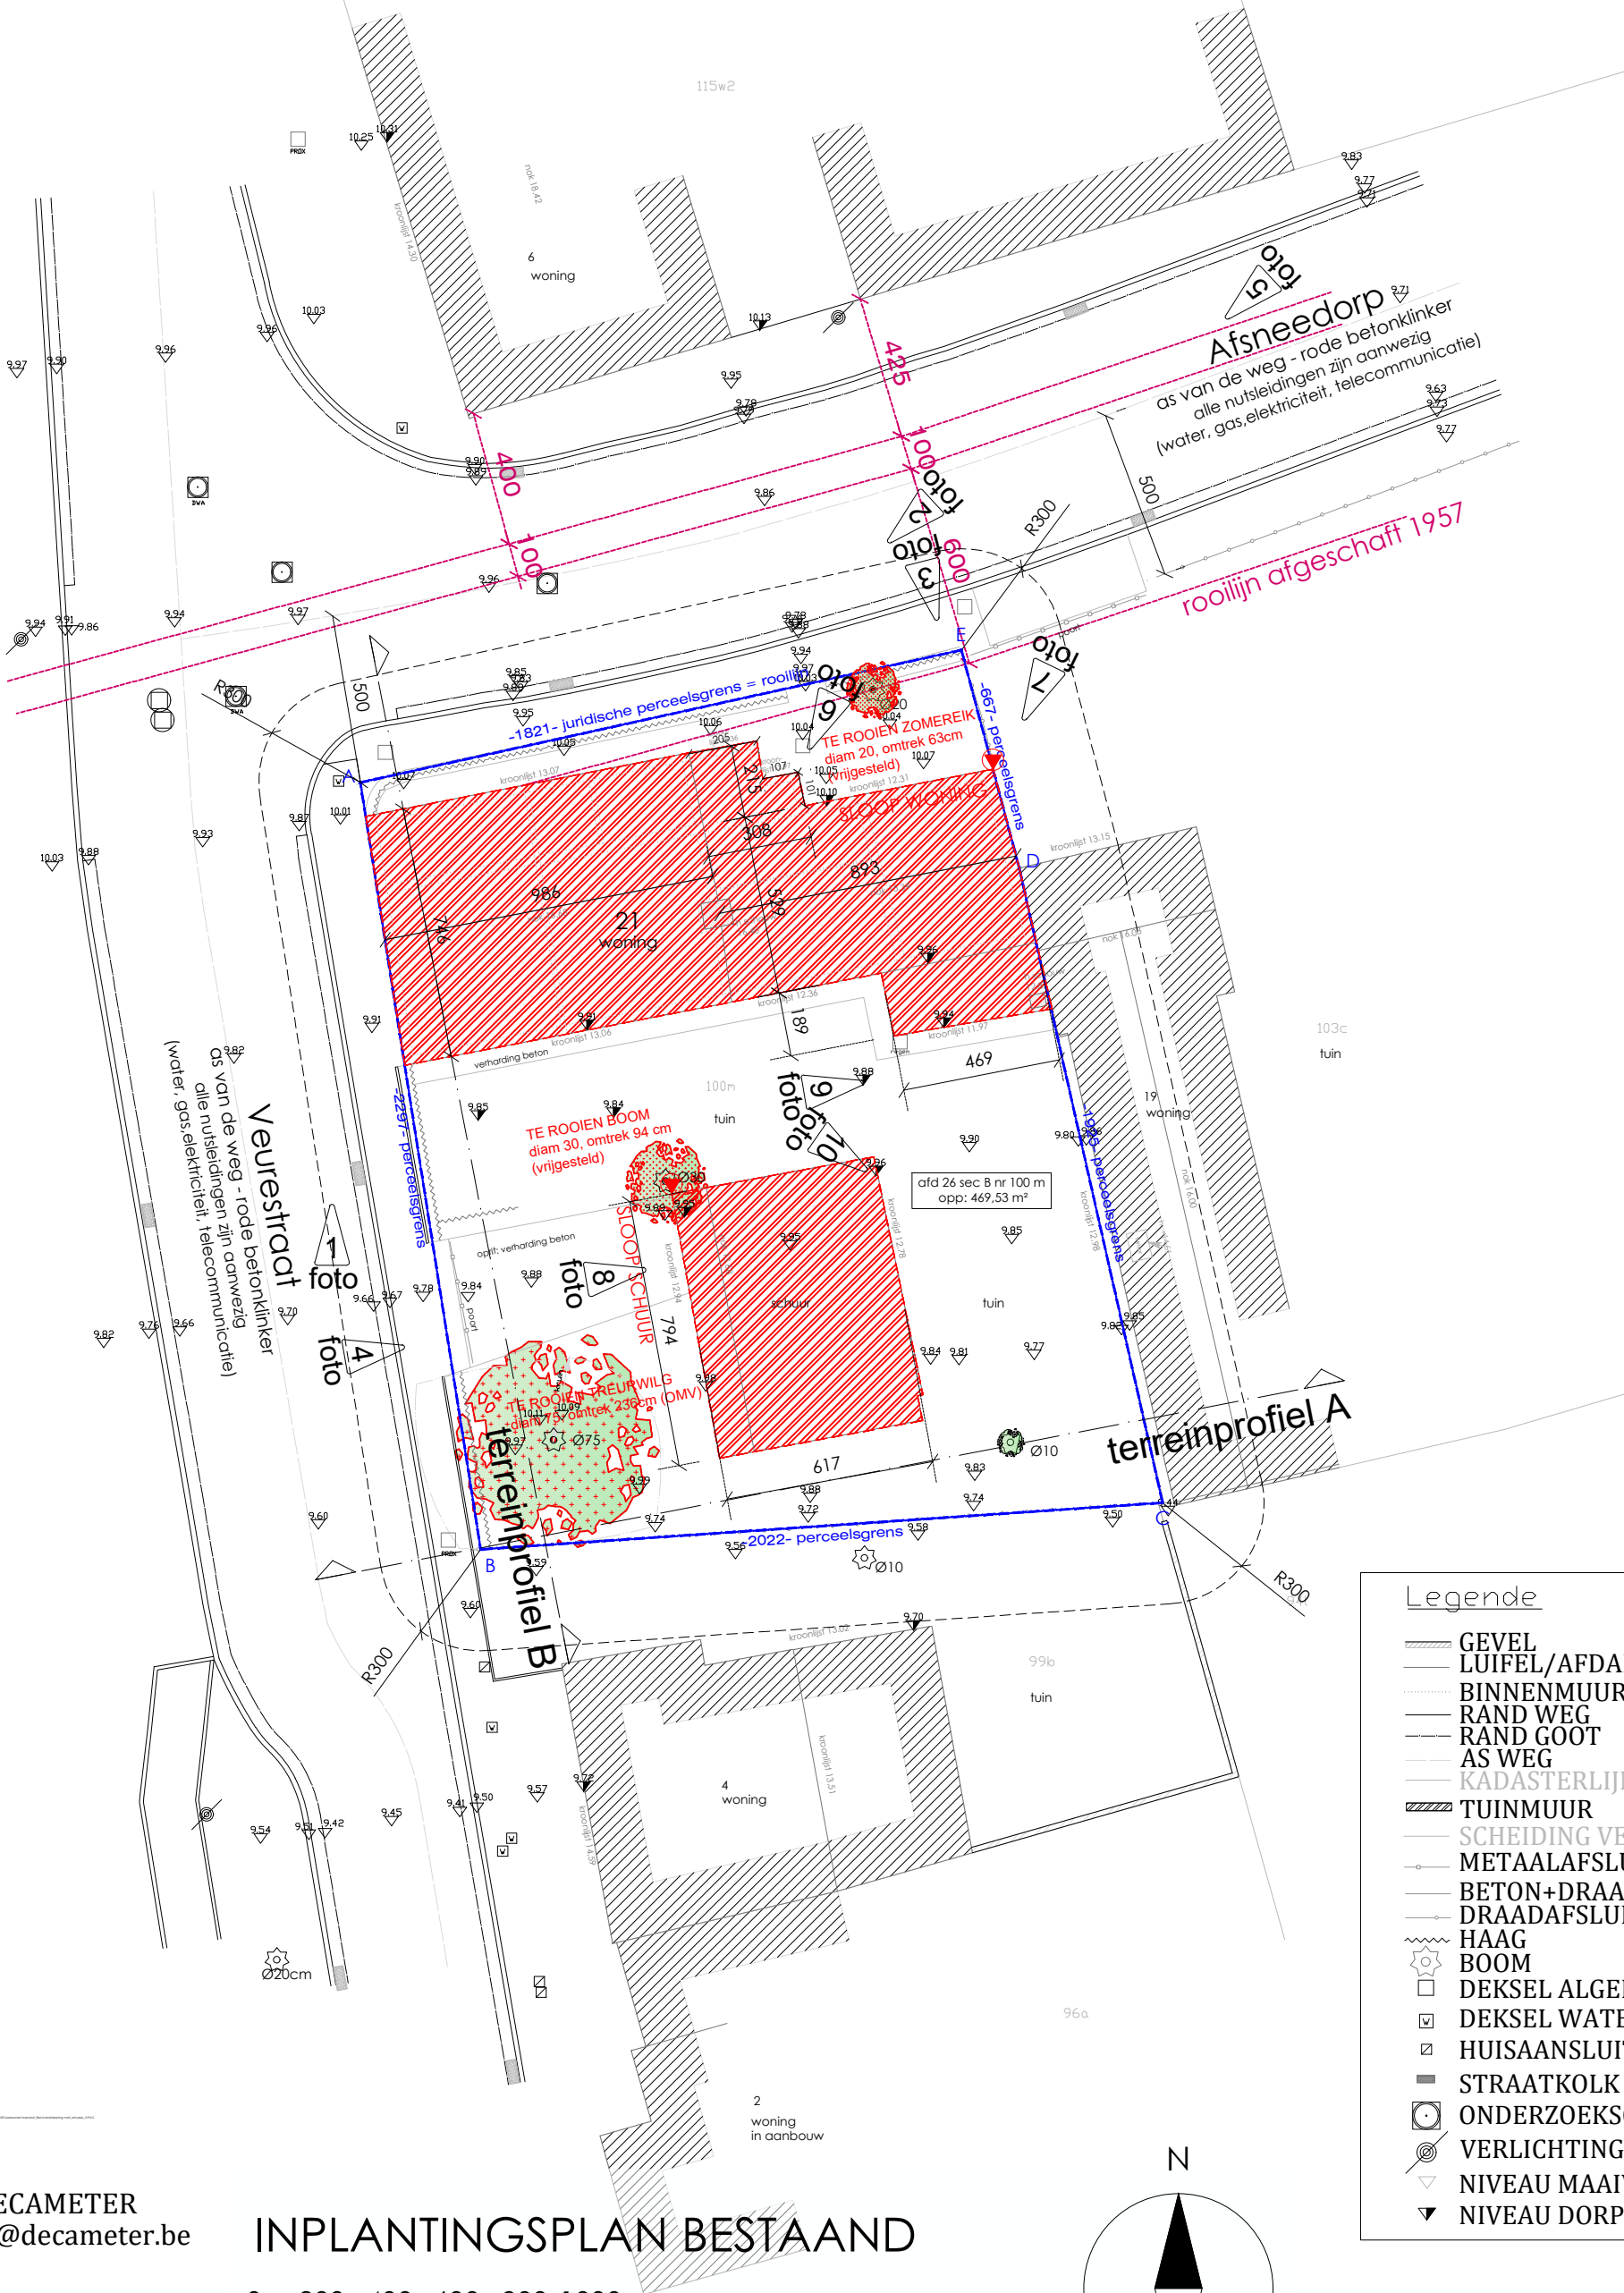

Legende

- GEVEL
- LUIFEL/AFDAK
- BINNENMUUR
- RAND WEG
- RAND GOOT
- AS WEG
- KADASTERLIJN
- TUINMUUR
- SCHEIDING VERHARDING
- METAALAFSLUITING/ POORT
- BETON+DRAADAFSLUITING
- DRAADAFSLUITING
- HAAG
- BOOM
- DEKSEL ALGEMEEN
- DEKSEL WATER
- HUISAANSLUITING
- STRAATKOLK
- ONDERZOEKSCHOUW
- VERLICHTINGSPAAL
- NIVEAU MAAIVELD
- NIVEAU DORPEL


DECAMETER
tom@decameter.be

INPLANTINGSPLAN BESTAAND

dossier: 21029
datum: 21/06/2024
schaal: 1/200



SCHAAL 1/200

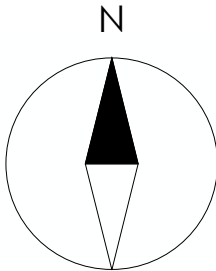

Binnenmuren zijn bijgemeten
en dienen puur informatief te
worden geïnterpreteerd