


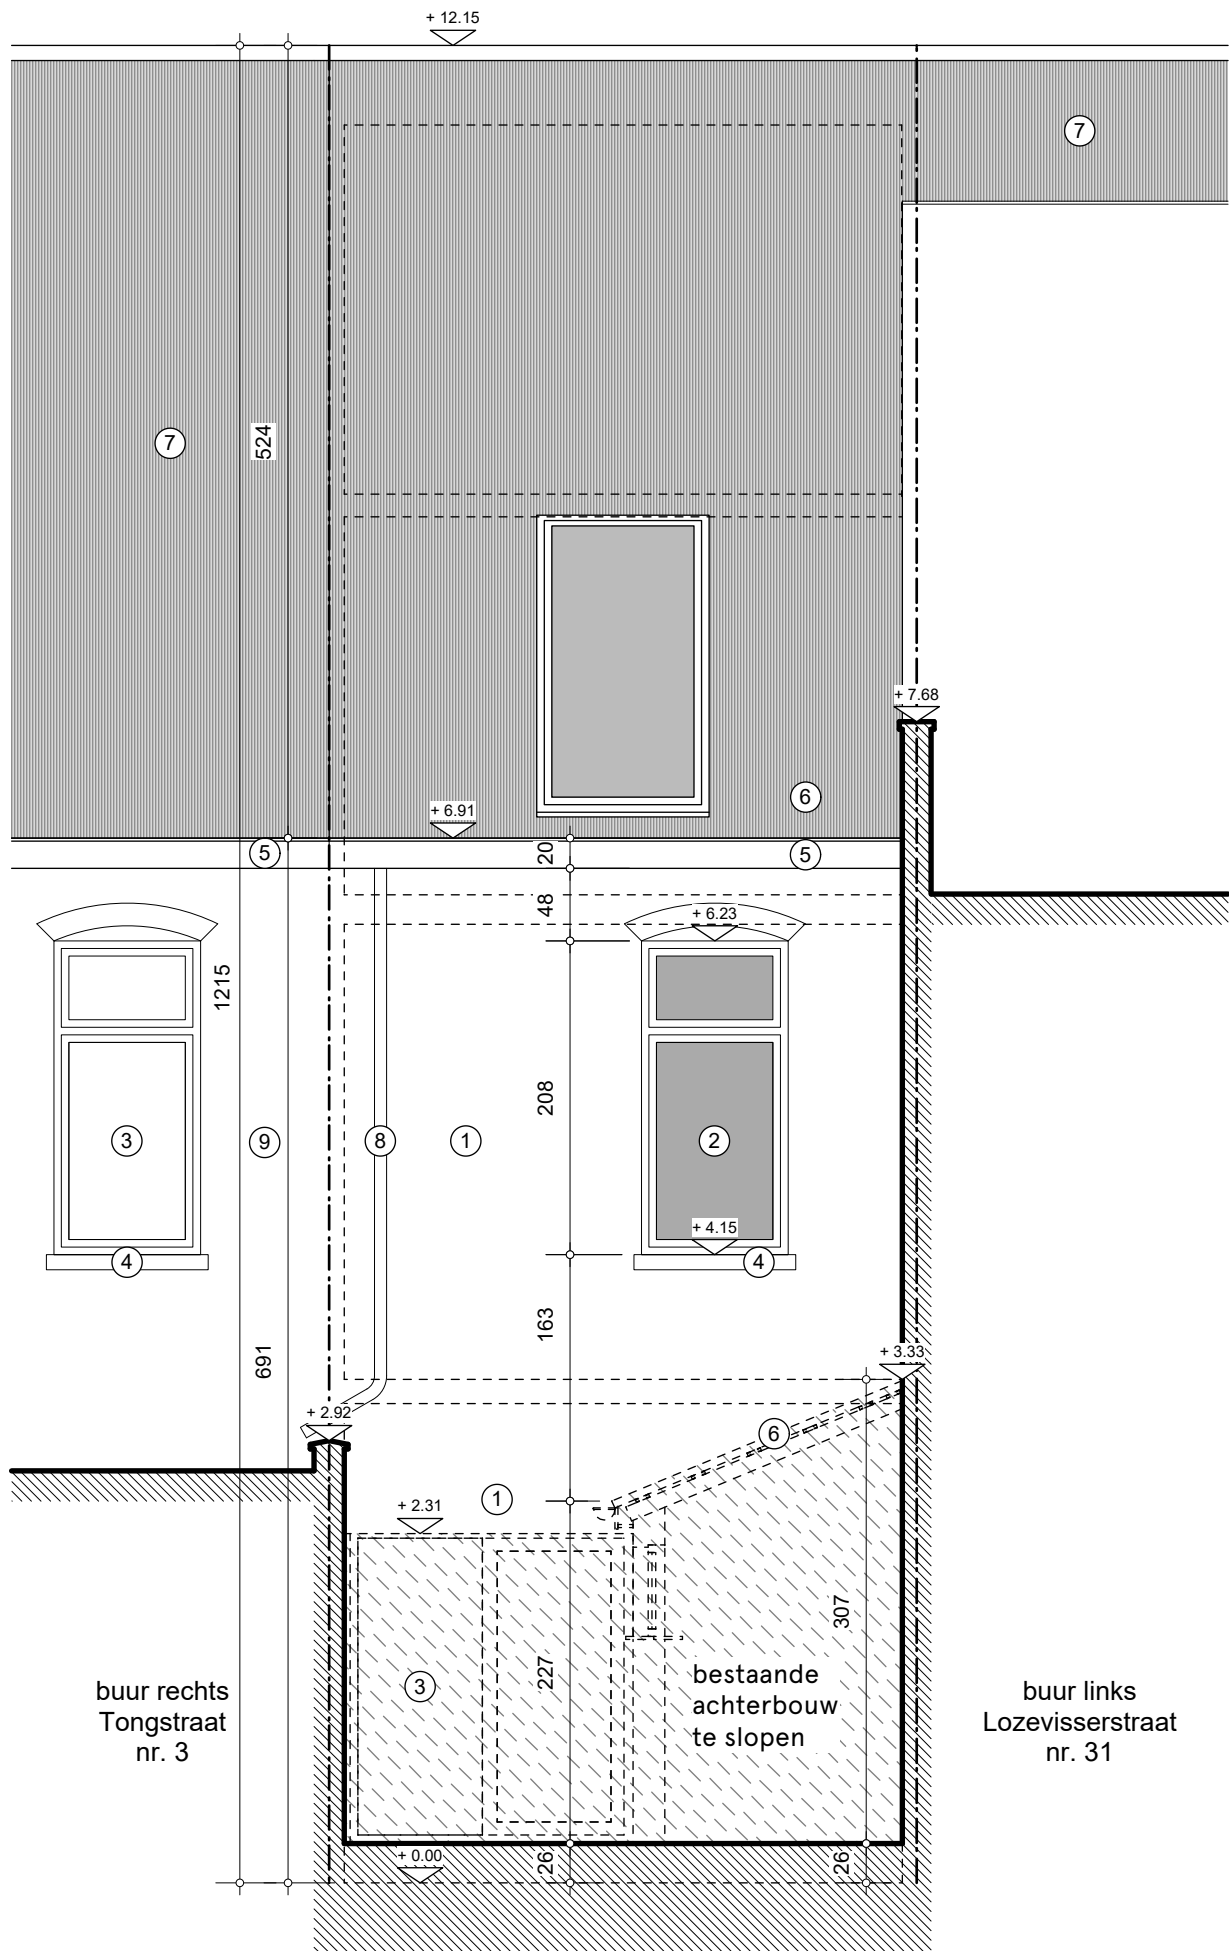

Materialen

- 1 gevelsteen geschilderd licht geel
- 2 buitenschrijnwerk pvc antracietgrijs
- 3 buitenschrijnwerk pvc wit
- 4 dorpels in blauwe hardsteen
- 5 boordplanken in vezelcementplaat antracietgrijs
- 6 dakbedekking in zwarte pannen
- 7 dakbedekking in rode pannen
- 8 afvoer in zink
- 9 gevelbepleistering grijs

ACHTERGEVEL BESTAANDE TOESTAND schaal 1/50

