


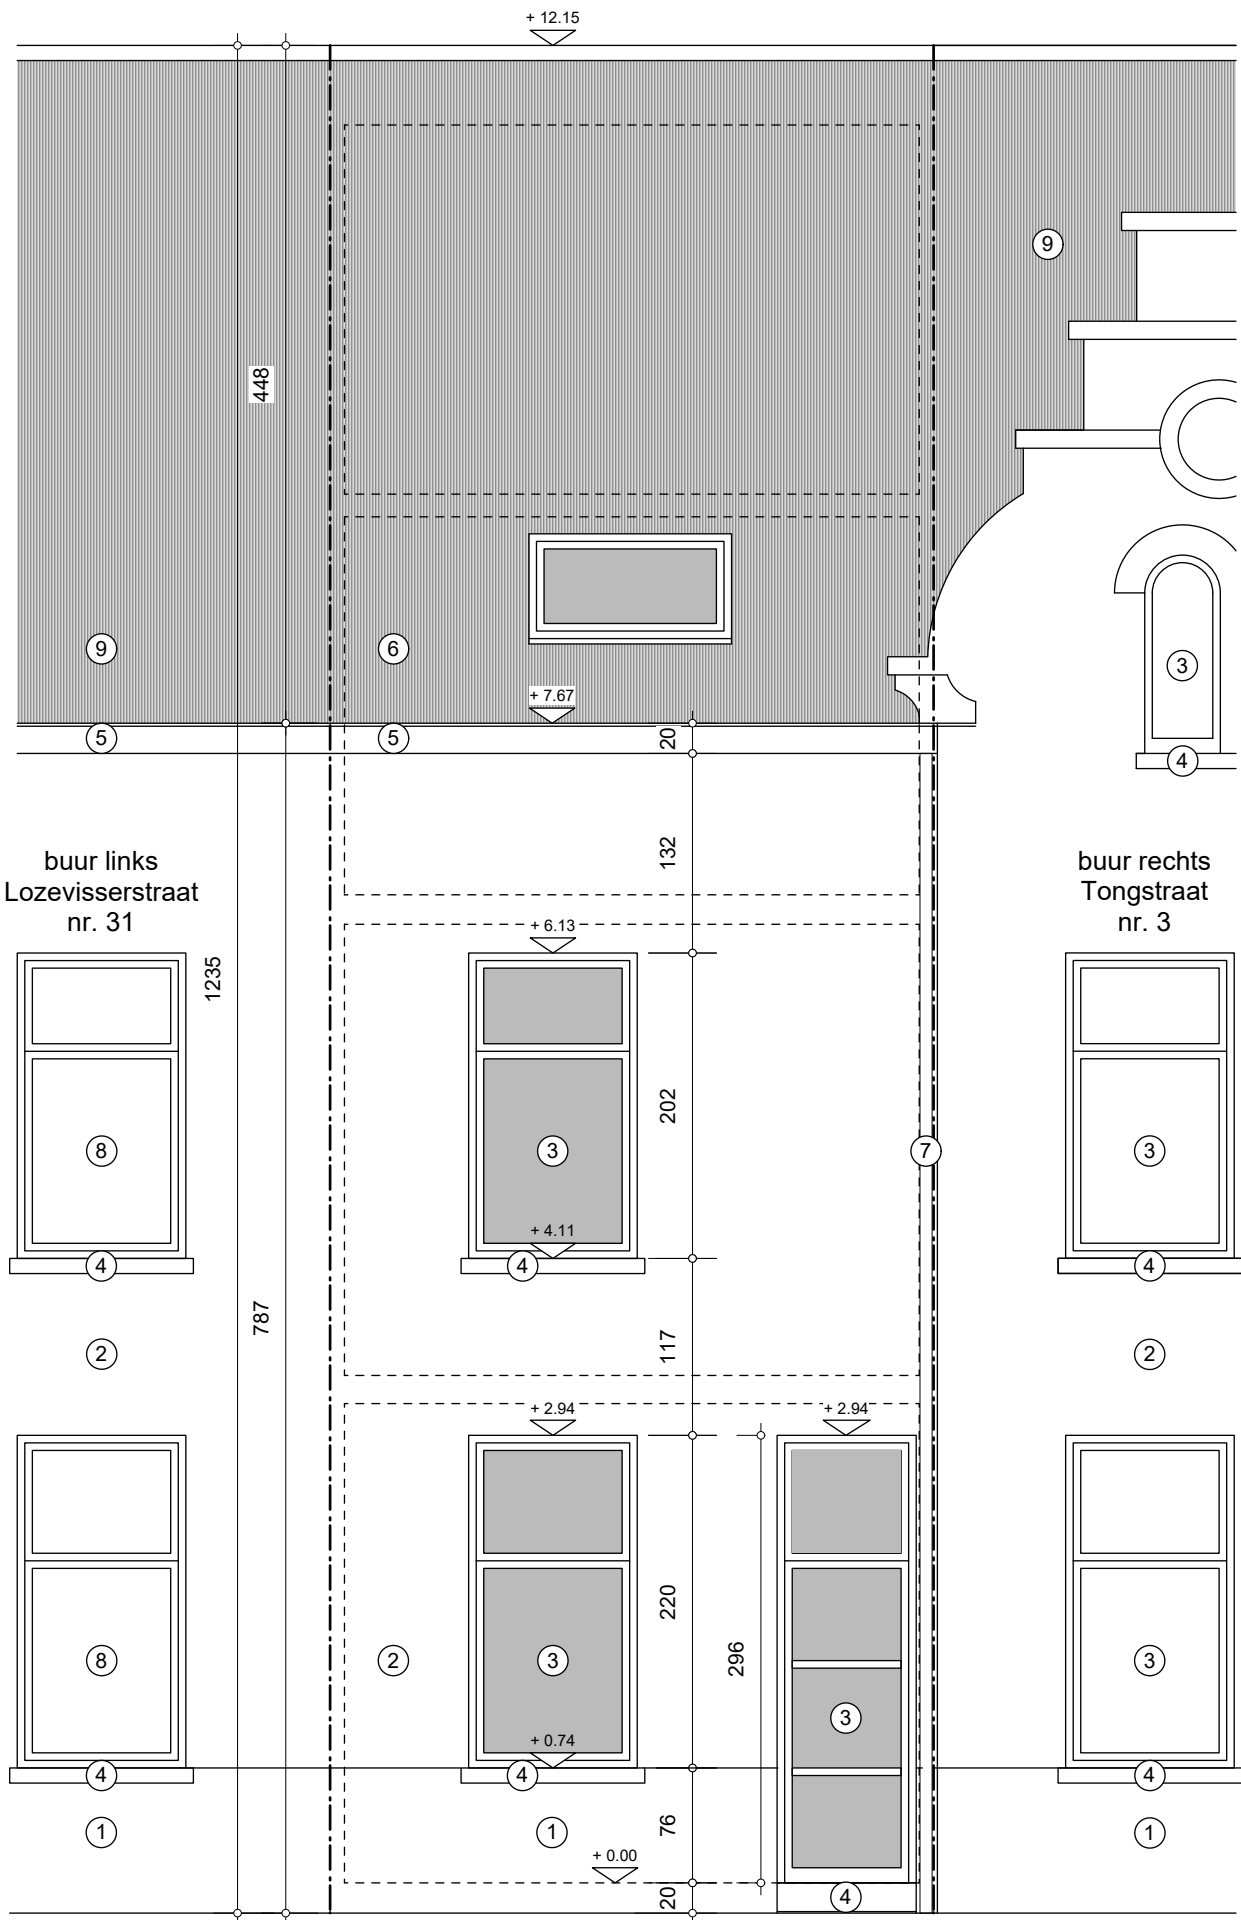

Materialen

- 1 gevelsteen grijs
- 2 gevelsteen rood
- 3 buitenschrijwerk pvc antracietgrijs
- 4 dorpels in blauwe hardsteen
- 5 boordplanken in vezelcementplaat antraciet grijs
- 6 dakbedekking in zwarte pannen
- 7 afvoer in zink
- 8 buitenschrijwerk in hout
- 9 dakbedekking in rode pannen

ZIE BIJZONDERE
VOORWAARDE(N)

VOORGEVEL NIEUWE TOESTAND schaal 1/50



0116
ARCHITECTEN

Aannemersstraat 116 9040 Gent
0496 40 68 72 info@0116.be