


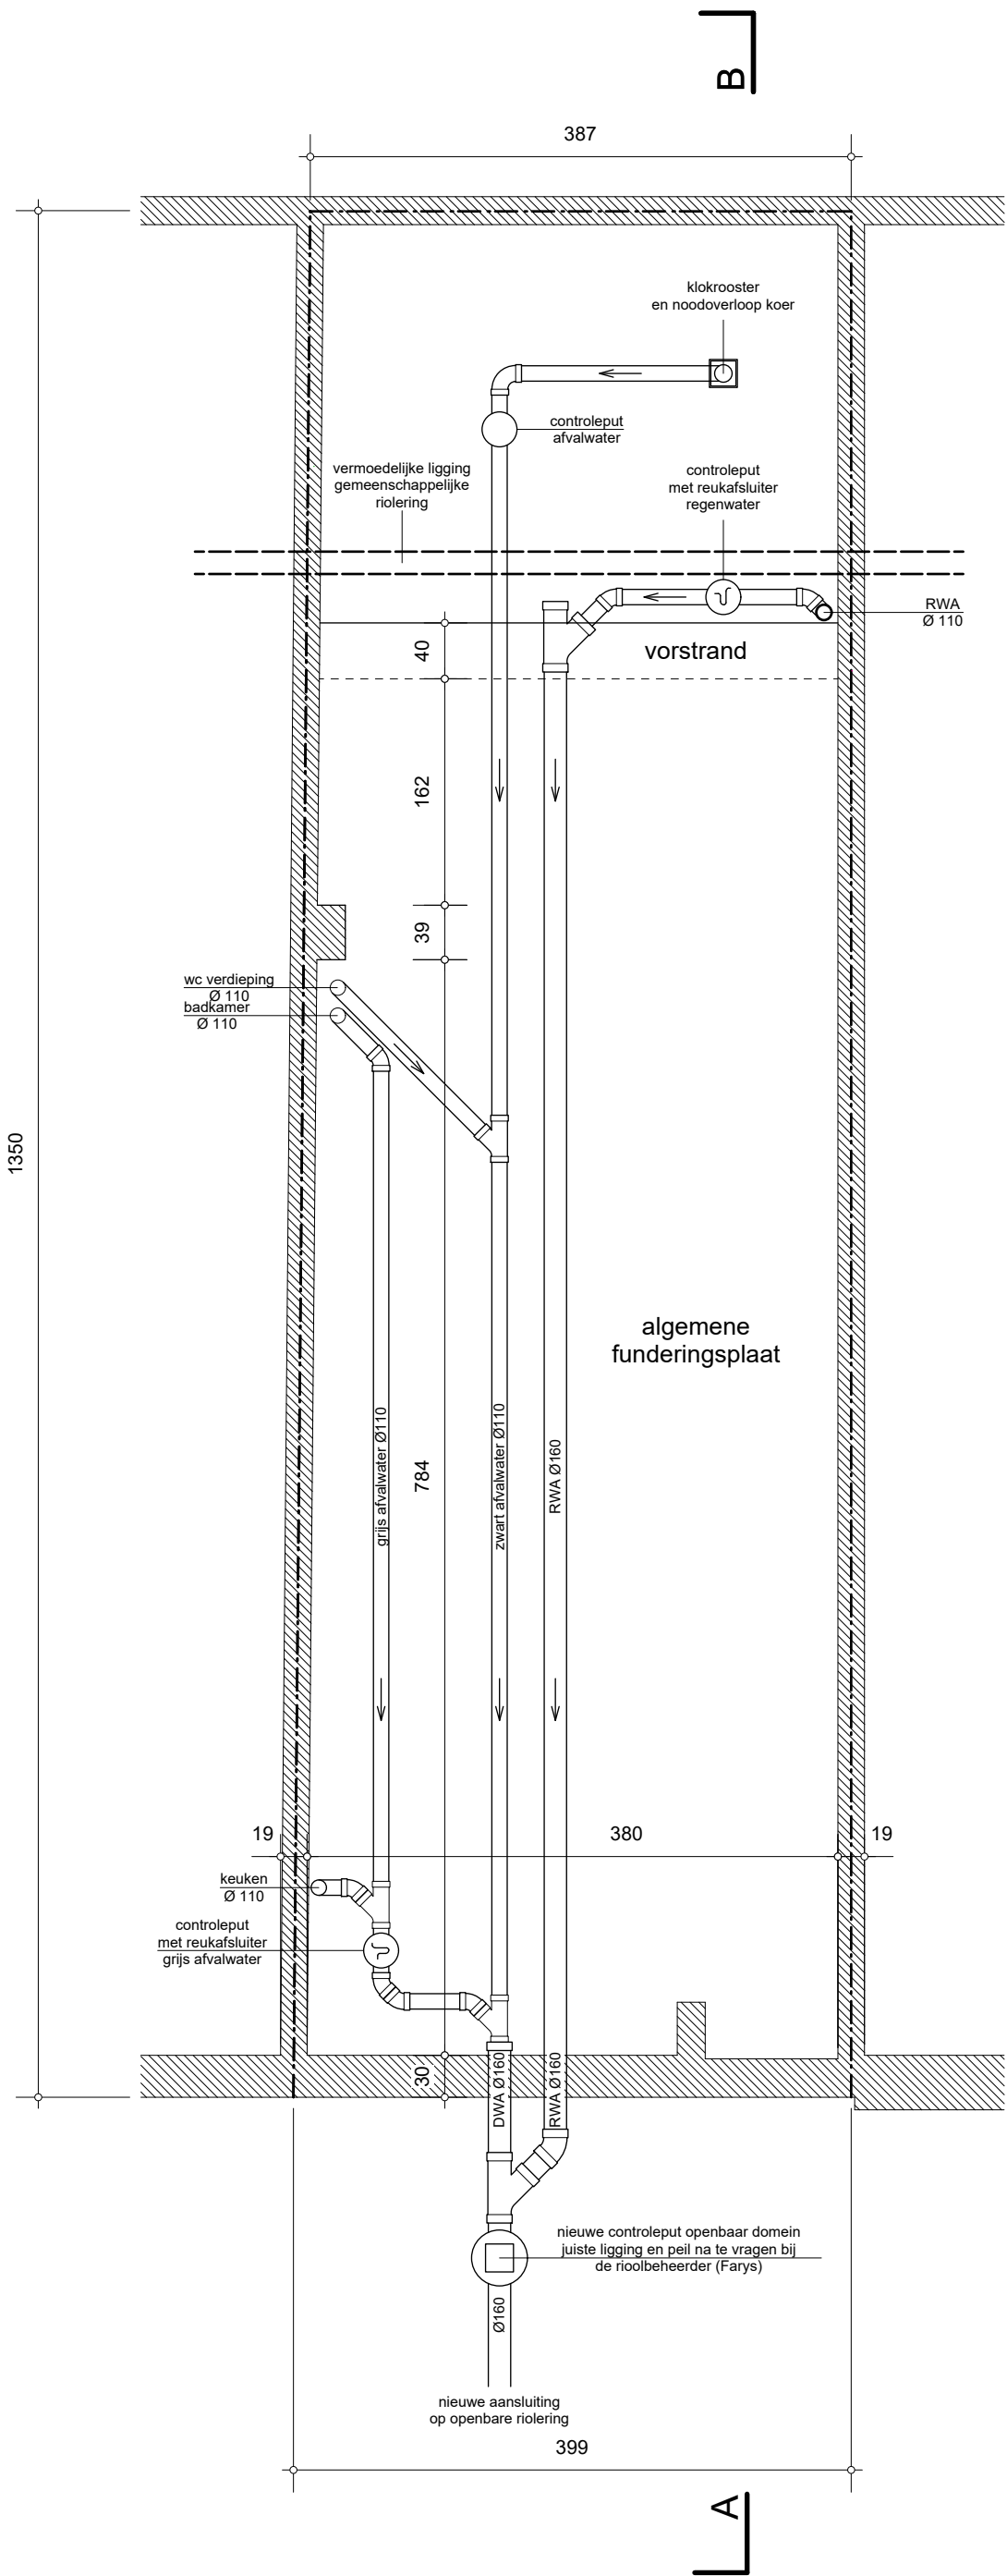

De rioleringsbuizen worden geplaatst met een minimale en constante helling.
Richtwaarden helling : 0,5 cm/m voor regenwater, 1 cm/m voor vuil water, 2 cm/m voor faecaal water.
Het rioleringsstelsel en de aansluitingen op de openbare riolering worden uitgevoerd conform de algemene en plaatselijke voorschriften.

FUNDERINGS- EN RIOLERINGSPLAN

NIEUWE TOESTAND schaal 1/50



**ZIE BIJZONDERE
VOORWAARDE(N)**

a116
ARCHITECTEN

Aannemersstraat 116 9040 Gent
0496 40 68 72 info@a116.be