


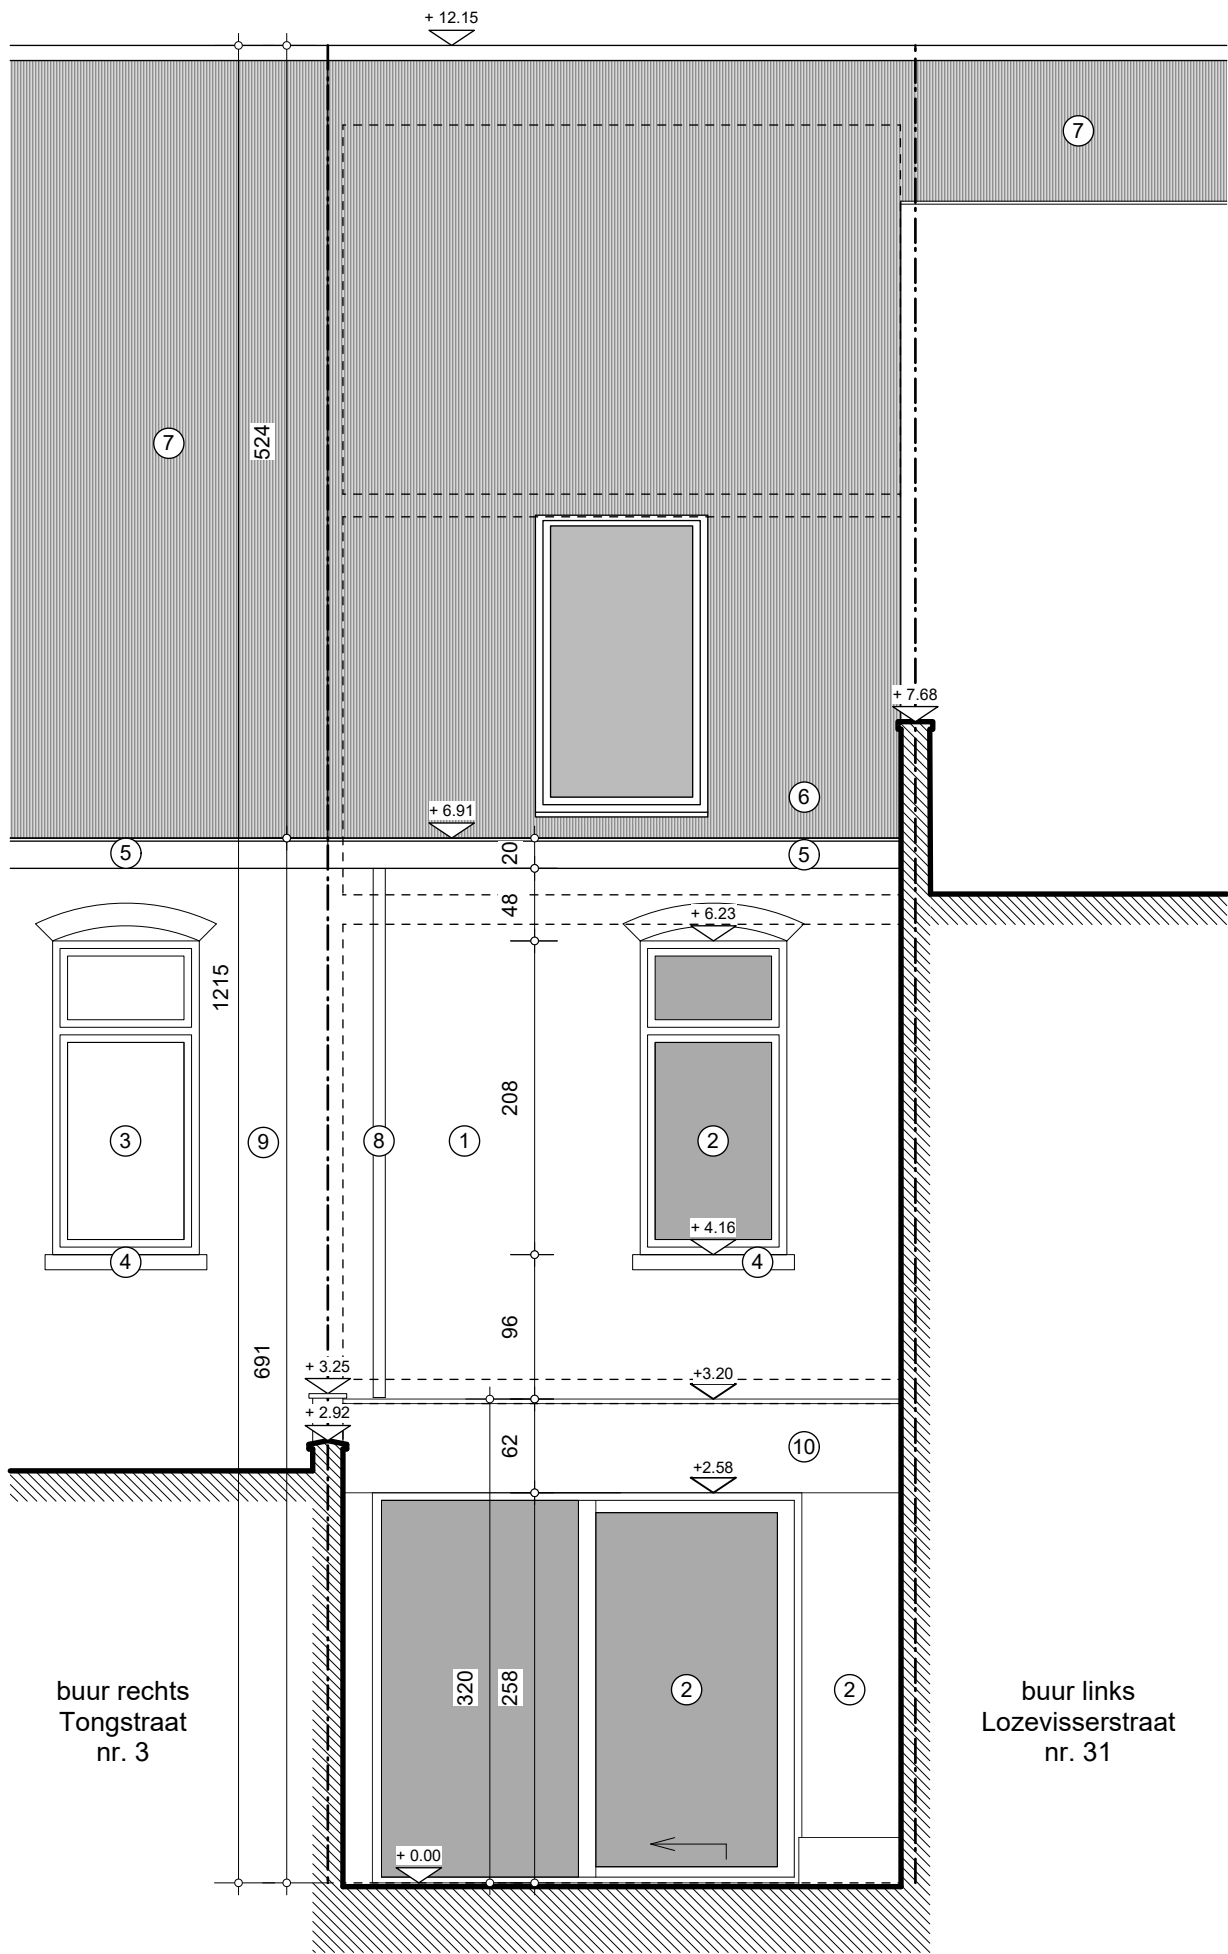

Materialen

- 1 gevelsteen geschilderd licht geel
- 2 buitenschrijnwerk alu mosgroen
- 3 buitenschrijnwerk pvc wit
- 4 dorpels in blauwe hardsteen
- 5 boordplanken in vezelcementplaat antracietgrijs
- 6 dakbedekking in zwarte pannen
- 7 dakbedekking in rode pannen
- 8 afvoer in zink
- 9 gevelbepleistering grijs
- 10 boordplanken in vezelcementplaat mosgroen

**ZIE BIJZONDERE
VOORWAARDE(N)**

ACHTERGEVEL NIEUWE TOESTAND schaal 1/50



a116
ARCHITECTEN

Aannemersstraat 116 9040 Gent
0496 40 68 72 info@a116.be