


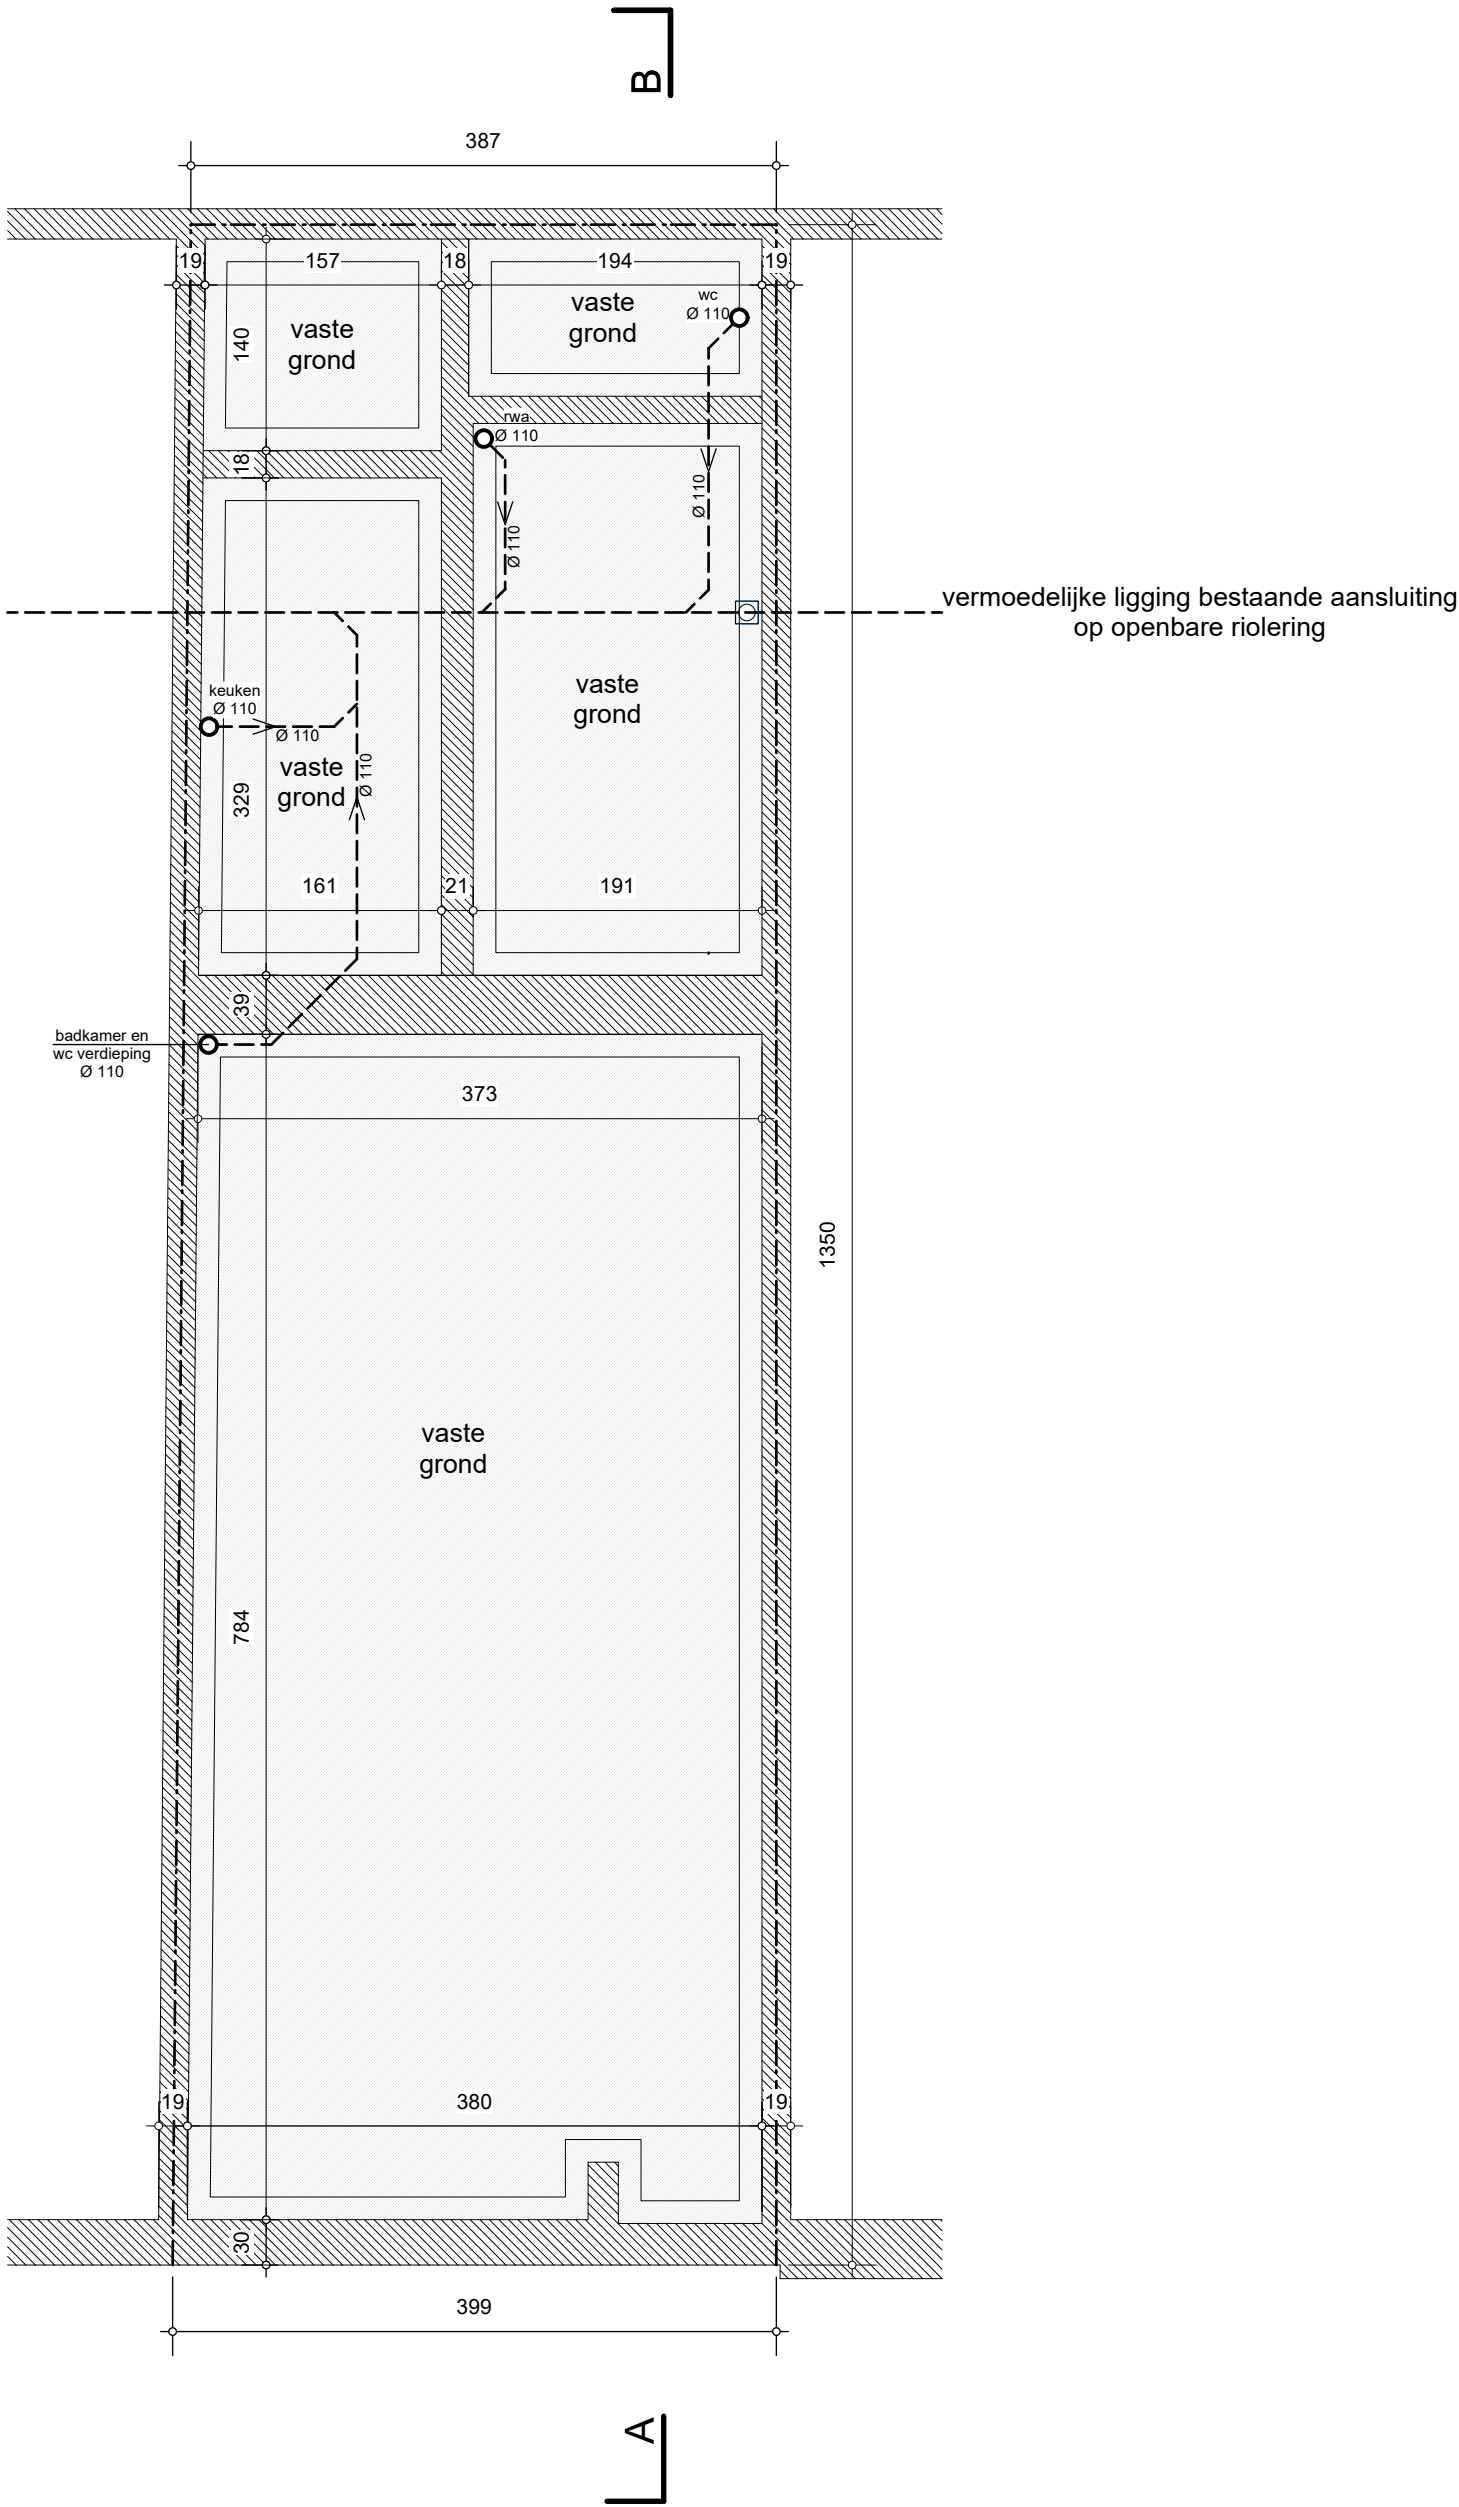

De juiste ligging van de funderingen en riolering is niet gekend

FUNDERINGS- EN RIOLERINGSPLAN
BESTAANDE TOESTAND schaal 1/50

