


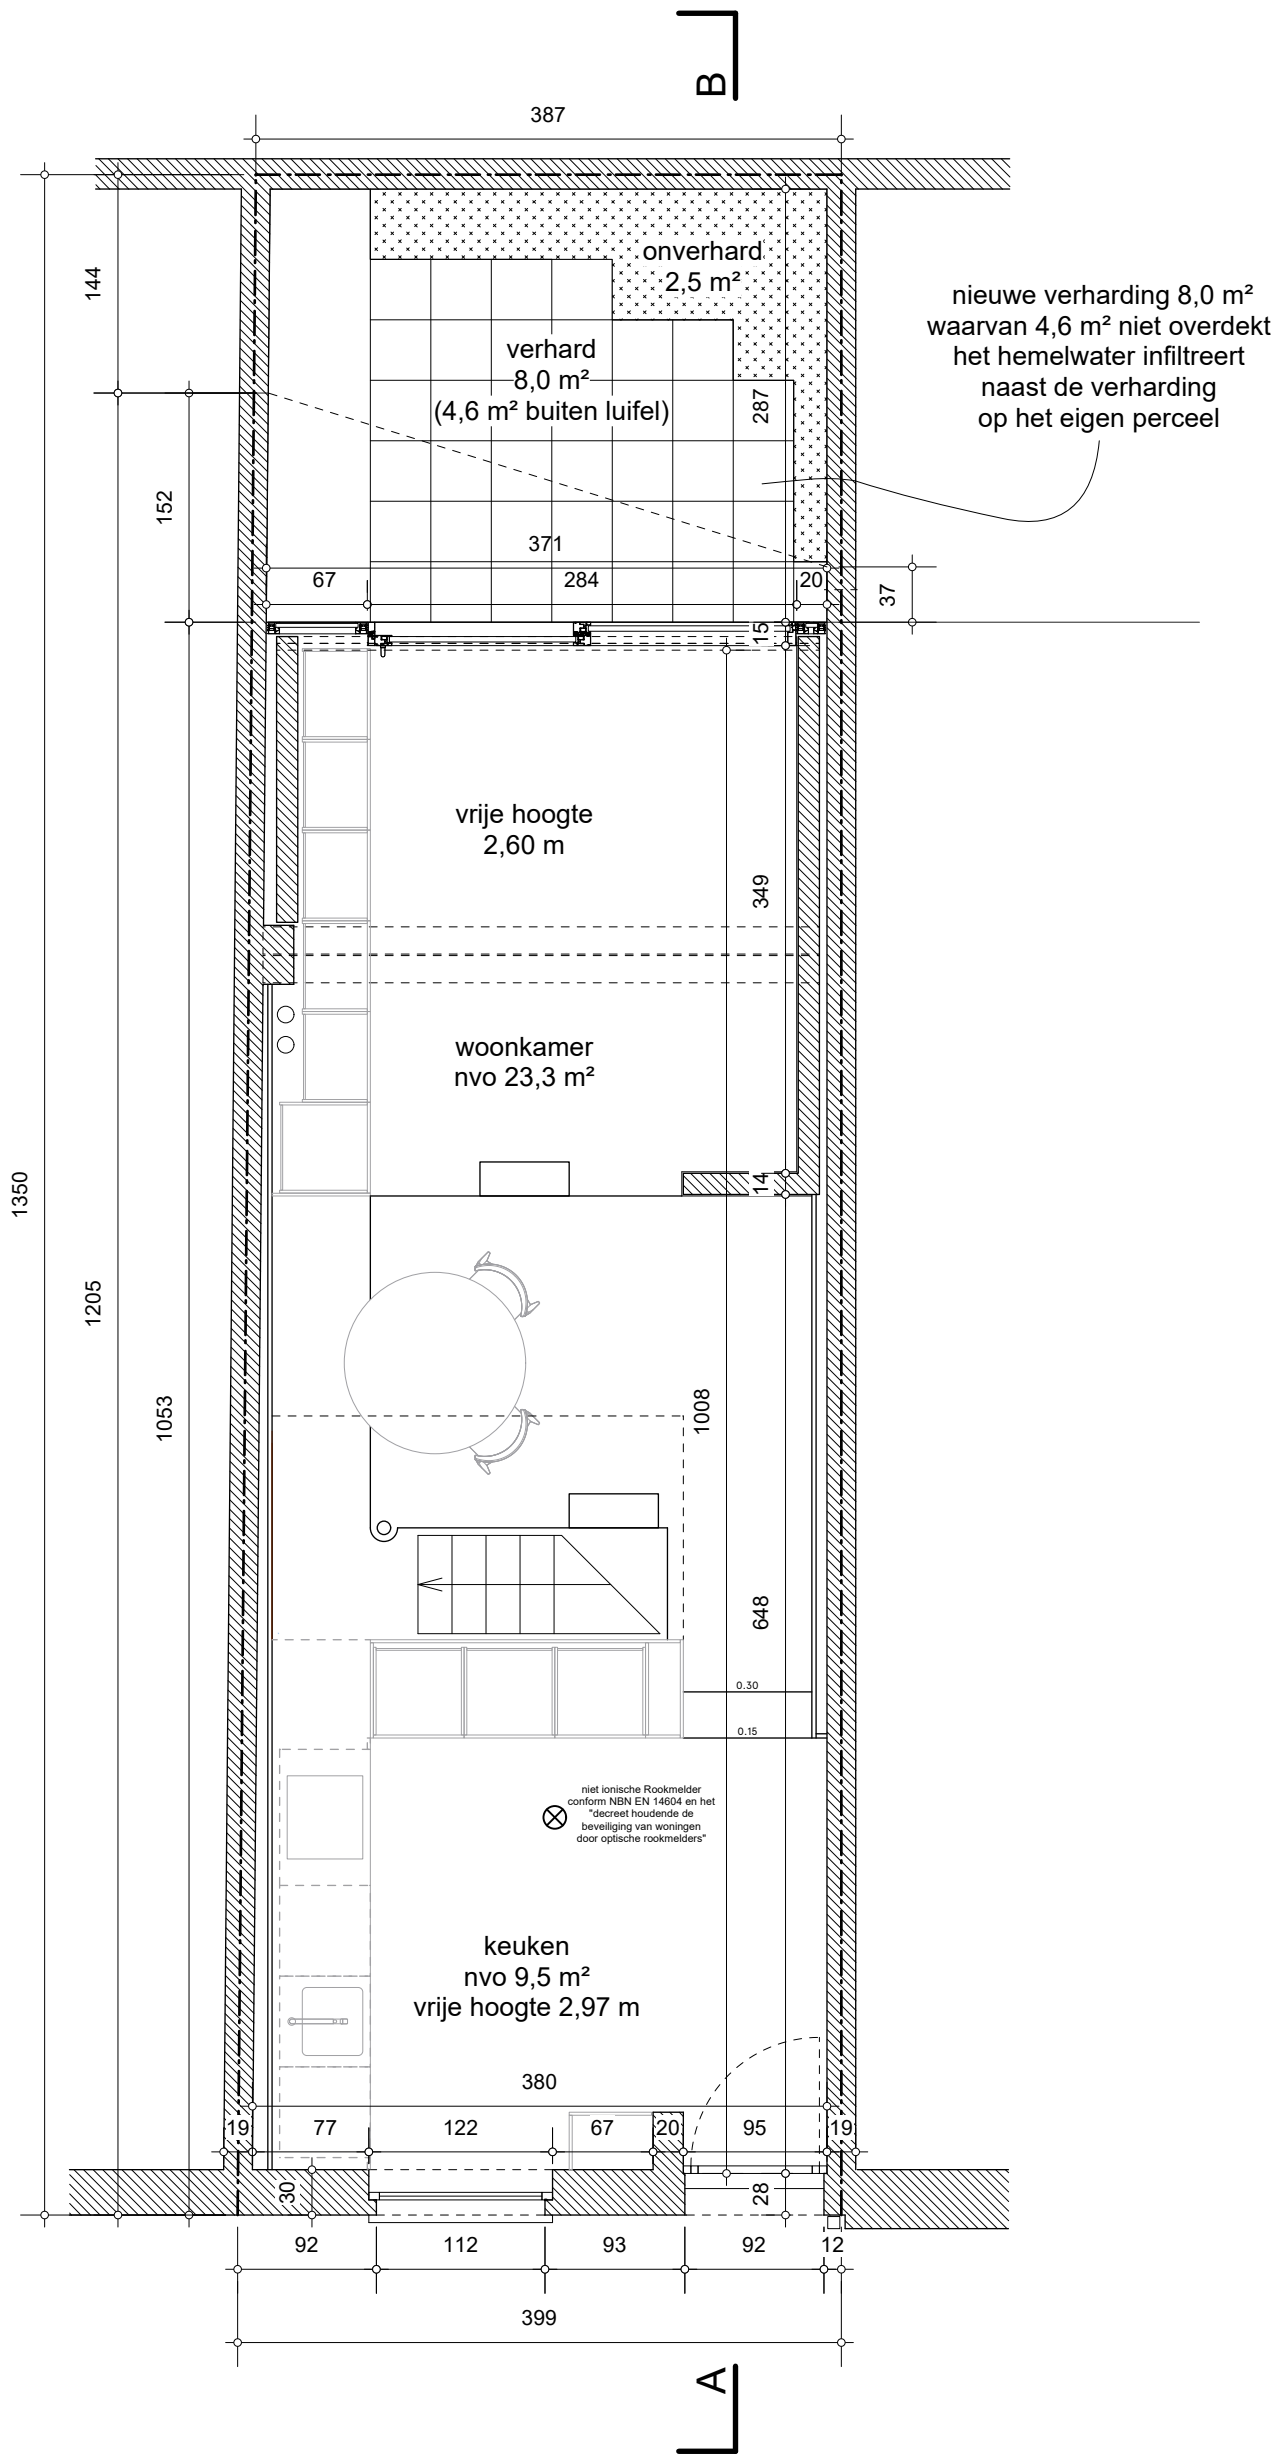

Netto vloeroppervlakte nivo 0: 36,7 m²
NVO totaal nieuw: 90,2 m²

ZIE BIJZONDERE
VOORWAARDE(N)

GRONDPLAN NIVO 0 NIEUWE TOESTAND schaal 1/50

