


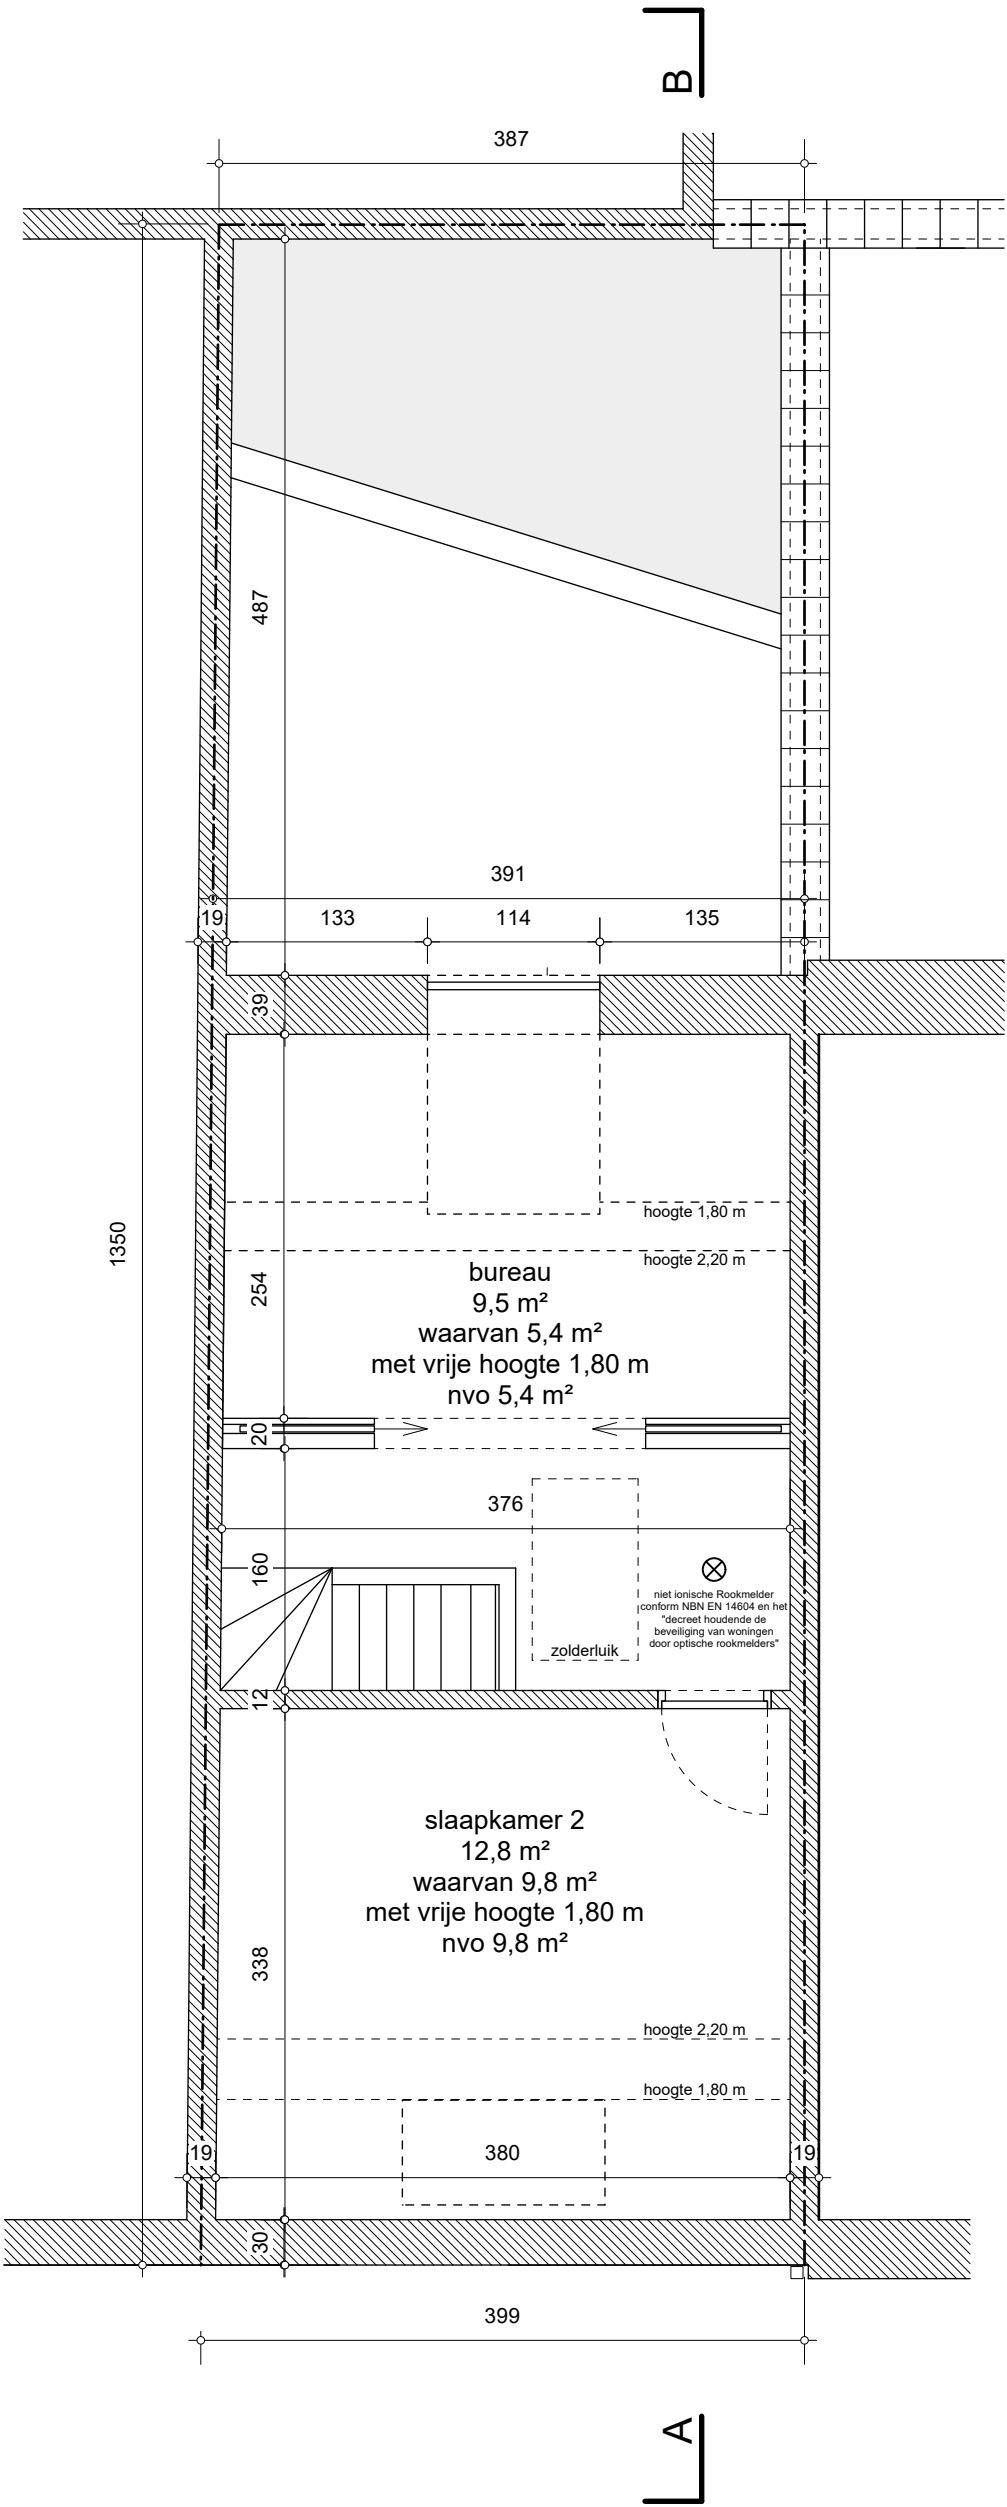

Netto vloeroppervlakte nivo 2: 22,4 m²
NVO totaal nieuw: 90,2 m²

ZIE BIJZONDERE
VOORWAARDE(N)

GRONDPLAN NIVO 2 NIEUWE TOESTAND schaal 1/50

