


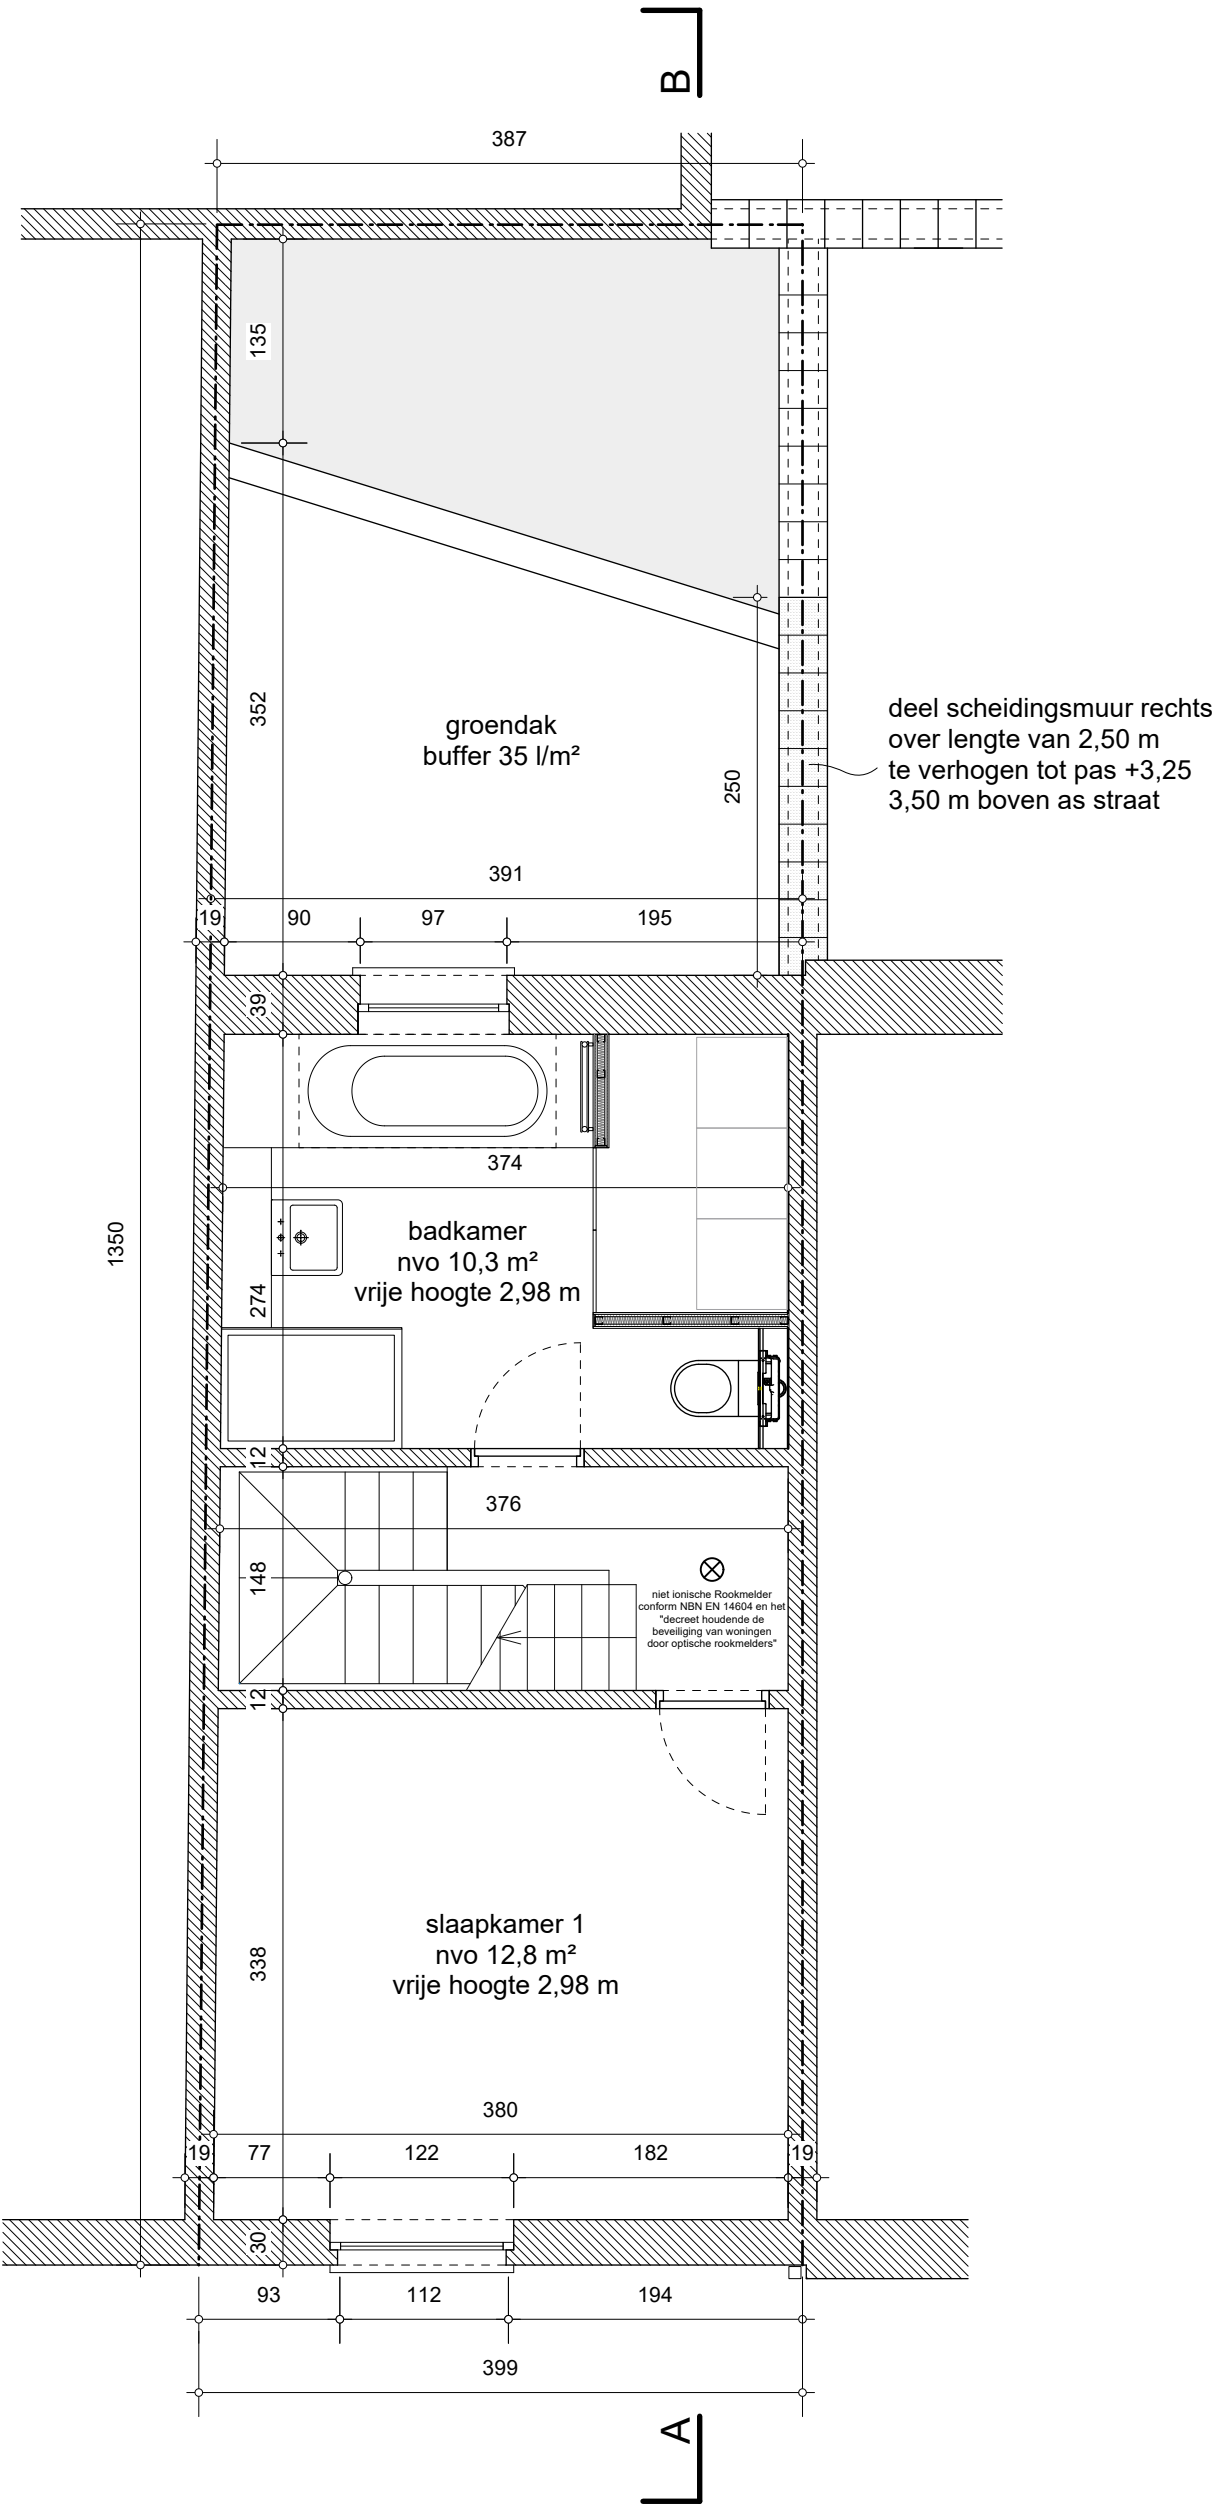

Netto vloeroppervlakte nivo 1: 29,5 m²
NVO totaal nieuw: 90,2 m²

ZIE BIJZONDERE
VOORWAARDE(N)

GRONDPLAN NIVO 1 NIEUWE TOESTAND schaal 1/50

