


INPLANTINGSPLAN BESTAANDE TOESTAND schaal 1/200

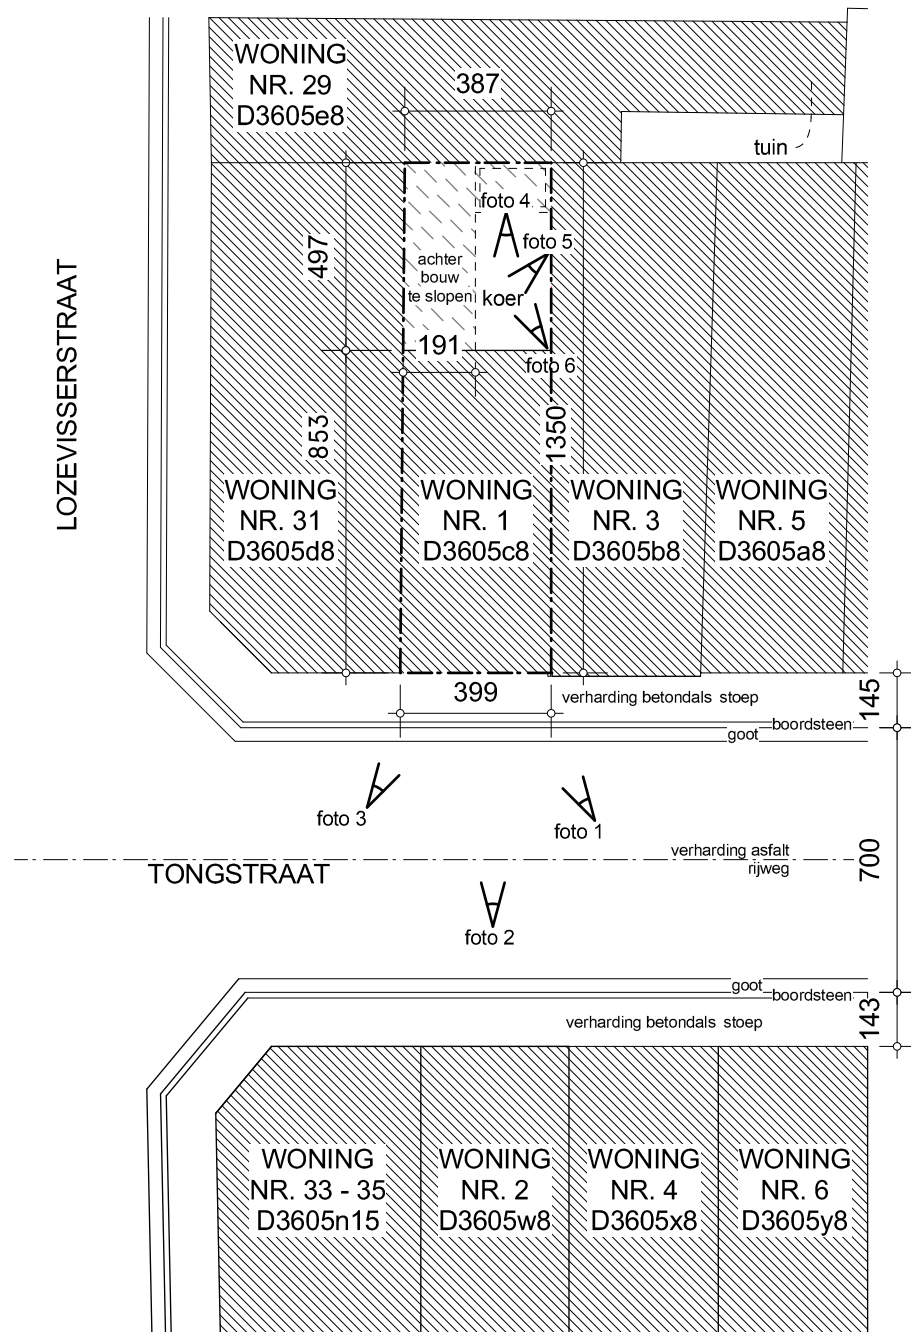

Aannemersstraat 116 9040 Gent
0496 40 68 72 info@a116.be