



B | C

ZIE BIJZONDERE
VOORWAARDE(N)

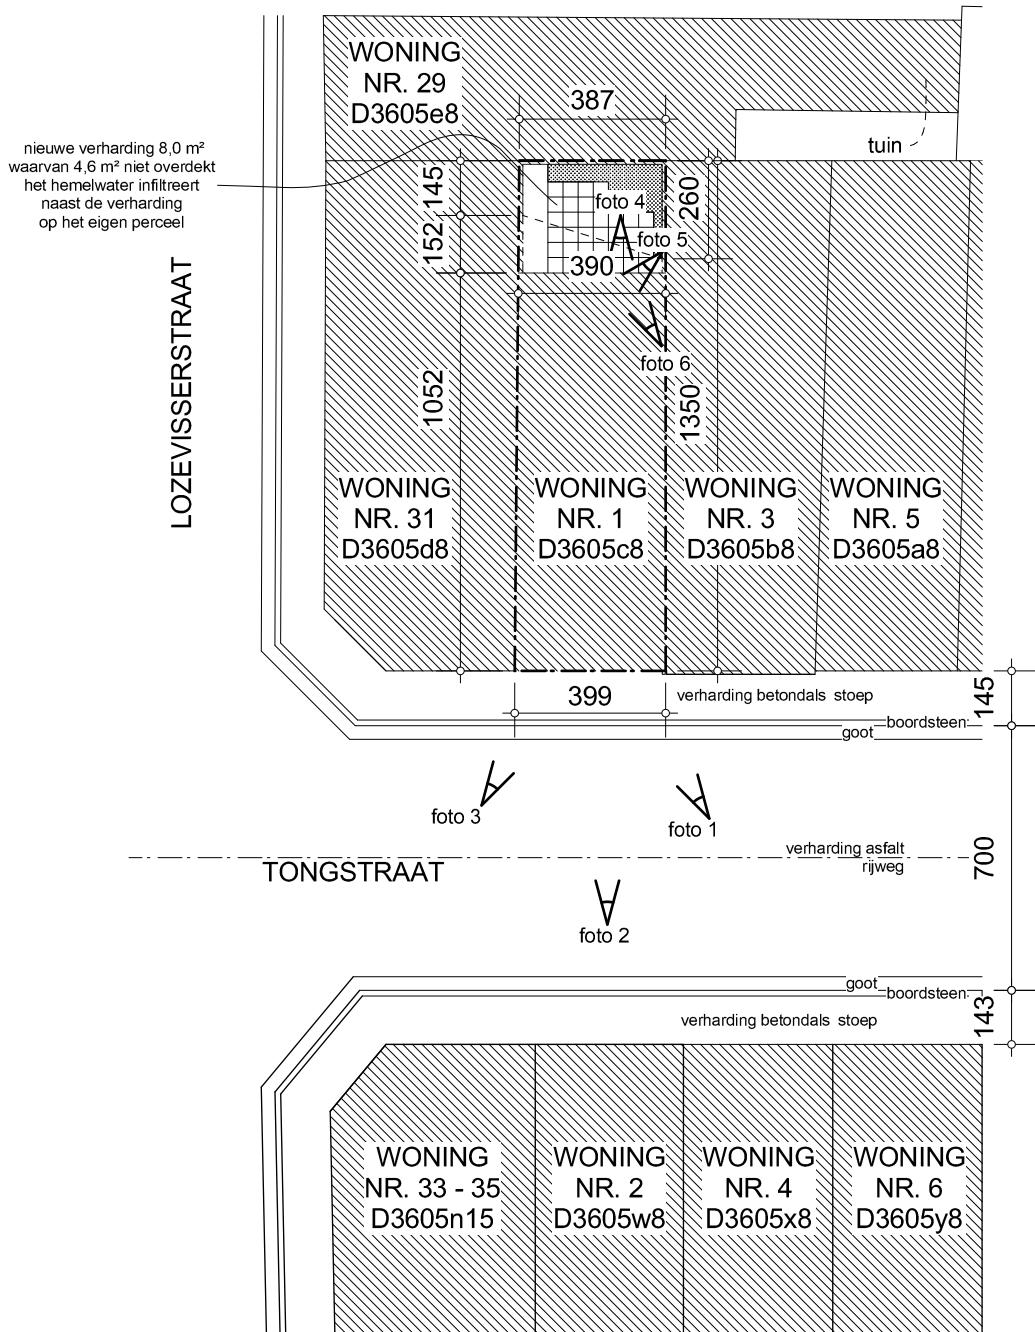

A | D

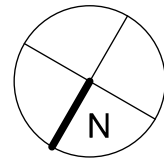

straat uitgerust met alle nutsvoorzieningen zoals:
water, elektriciteit, gas, telefoon, distributie, riolering

INPLANTINGSPLAN NIEUWE TOESTAND schaal 1/200



a116
ARCHITECTEN

Aannemersstraat 116 9040 Gent
0496 40 68 72 info@a116.be