


ZIE BIJZONDERE VOORWAARDE(N)

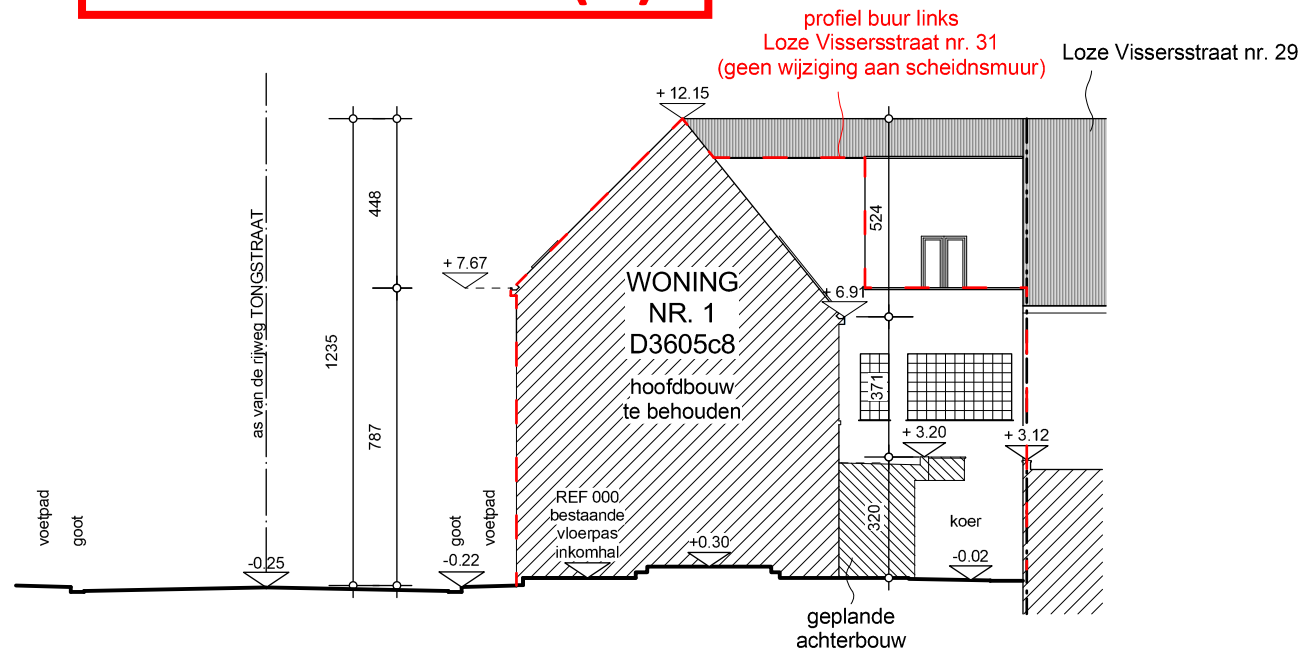

TERREINPROFIEL AB NIEUWE TOESTAND schaal 1/200



a116

ARCHITECTEN

Aannemersstraat 116 · 9040 Gent
0496 40 68 72 info@a116.be