


ZIE BIJZONDERE VOORWAARDE(N)

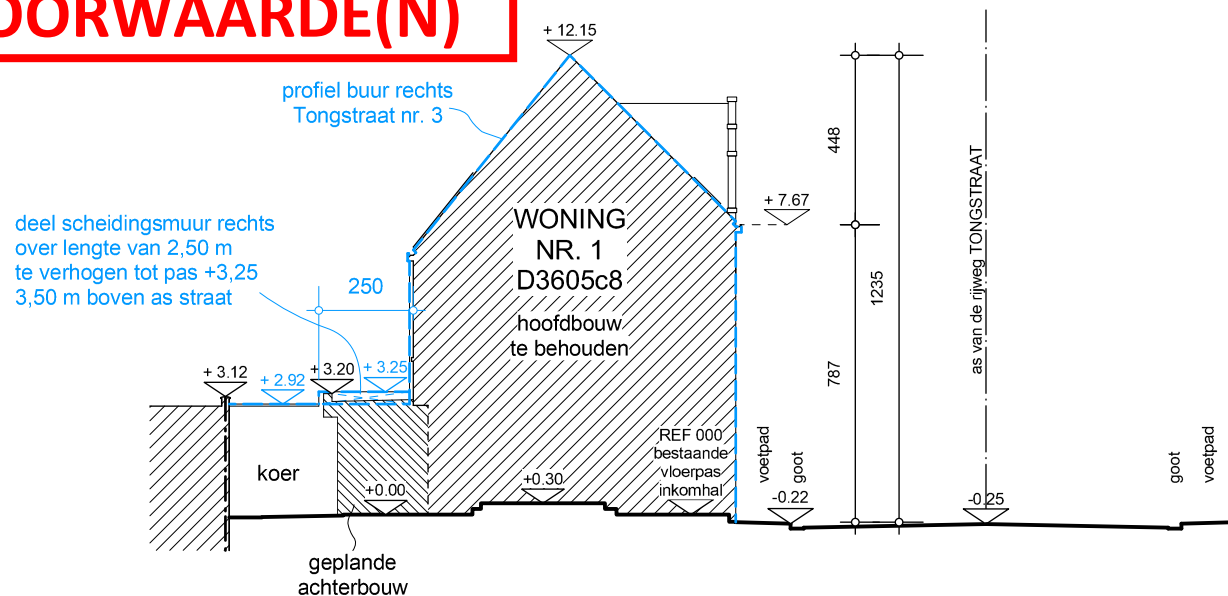

TERREINPROFIEL CD NIEUWE TOESTAND schaal 1/200



a116

ARCHITECTEN

Aannemersstraat 116 9040 Gent
0496 40 68 72 info@a116.be