


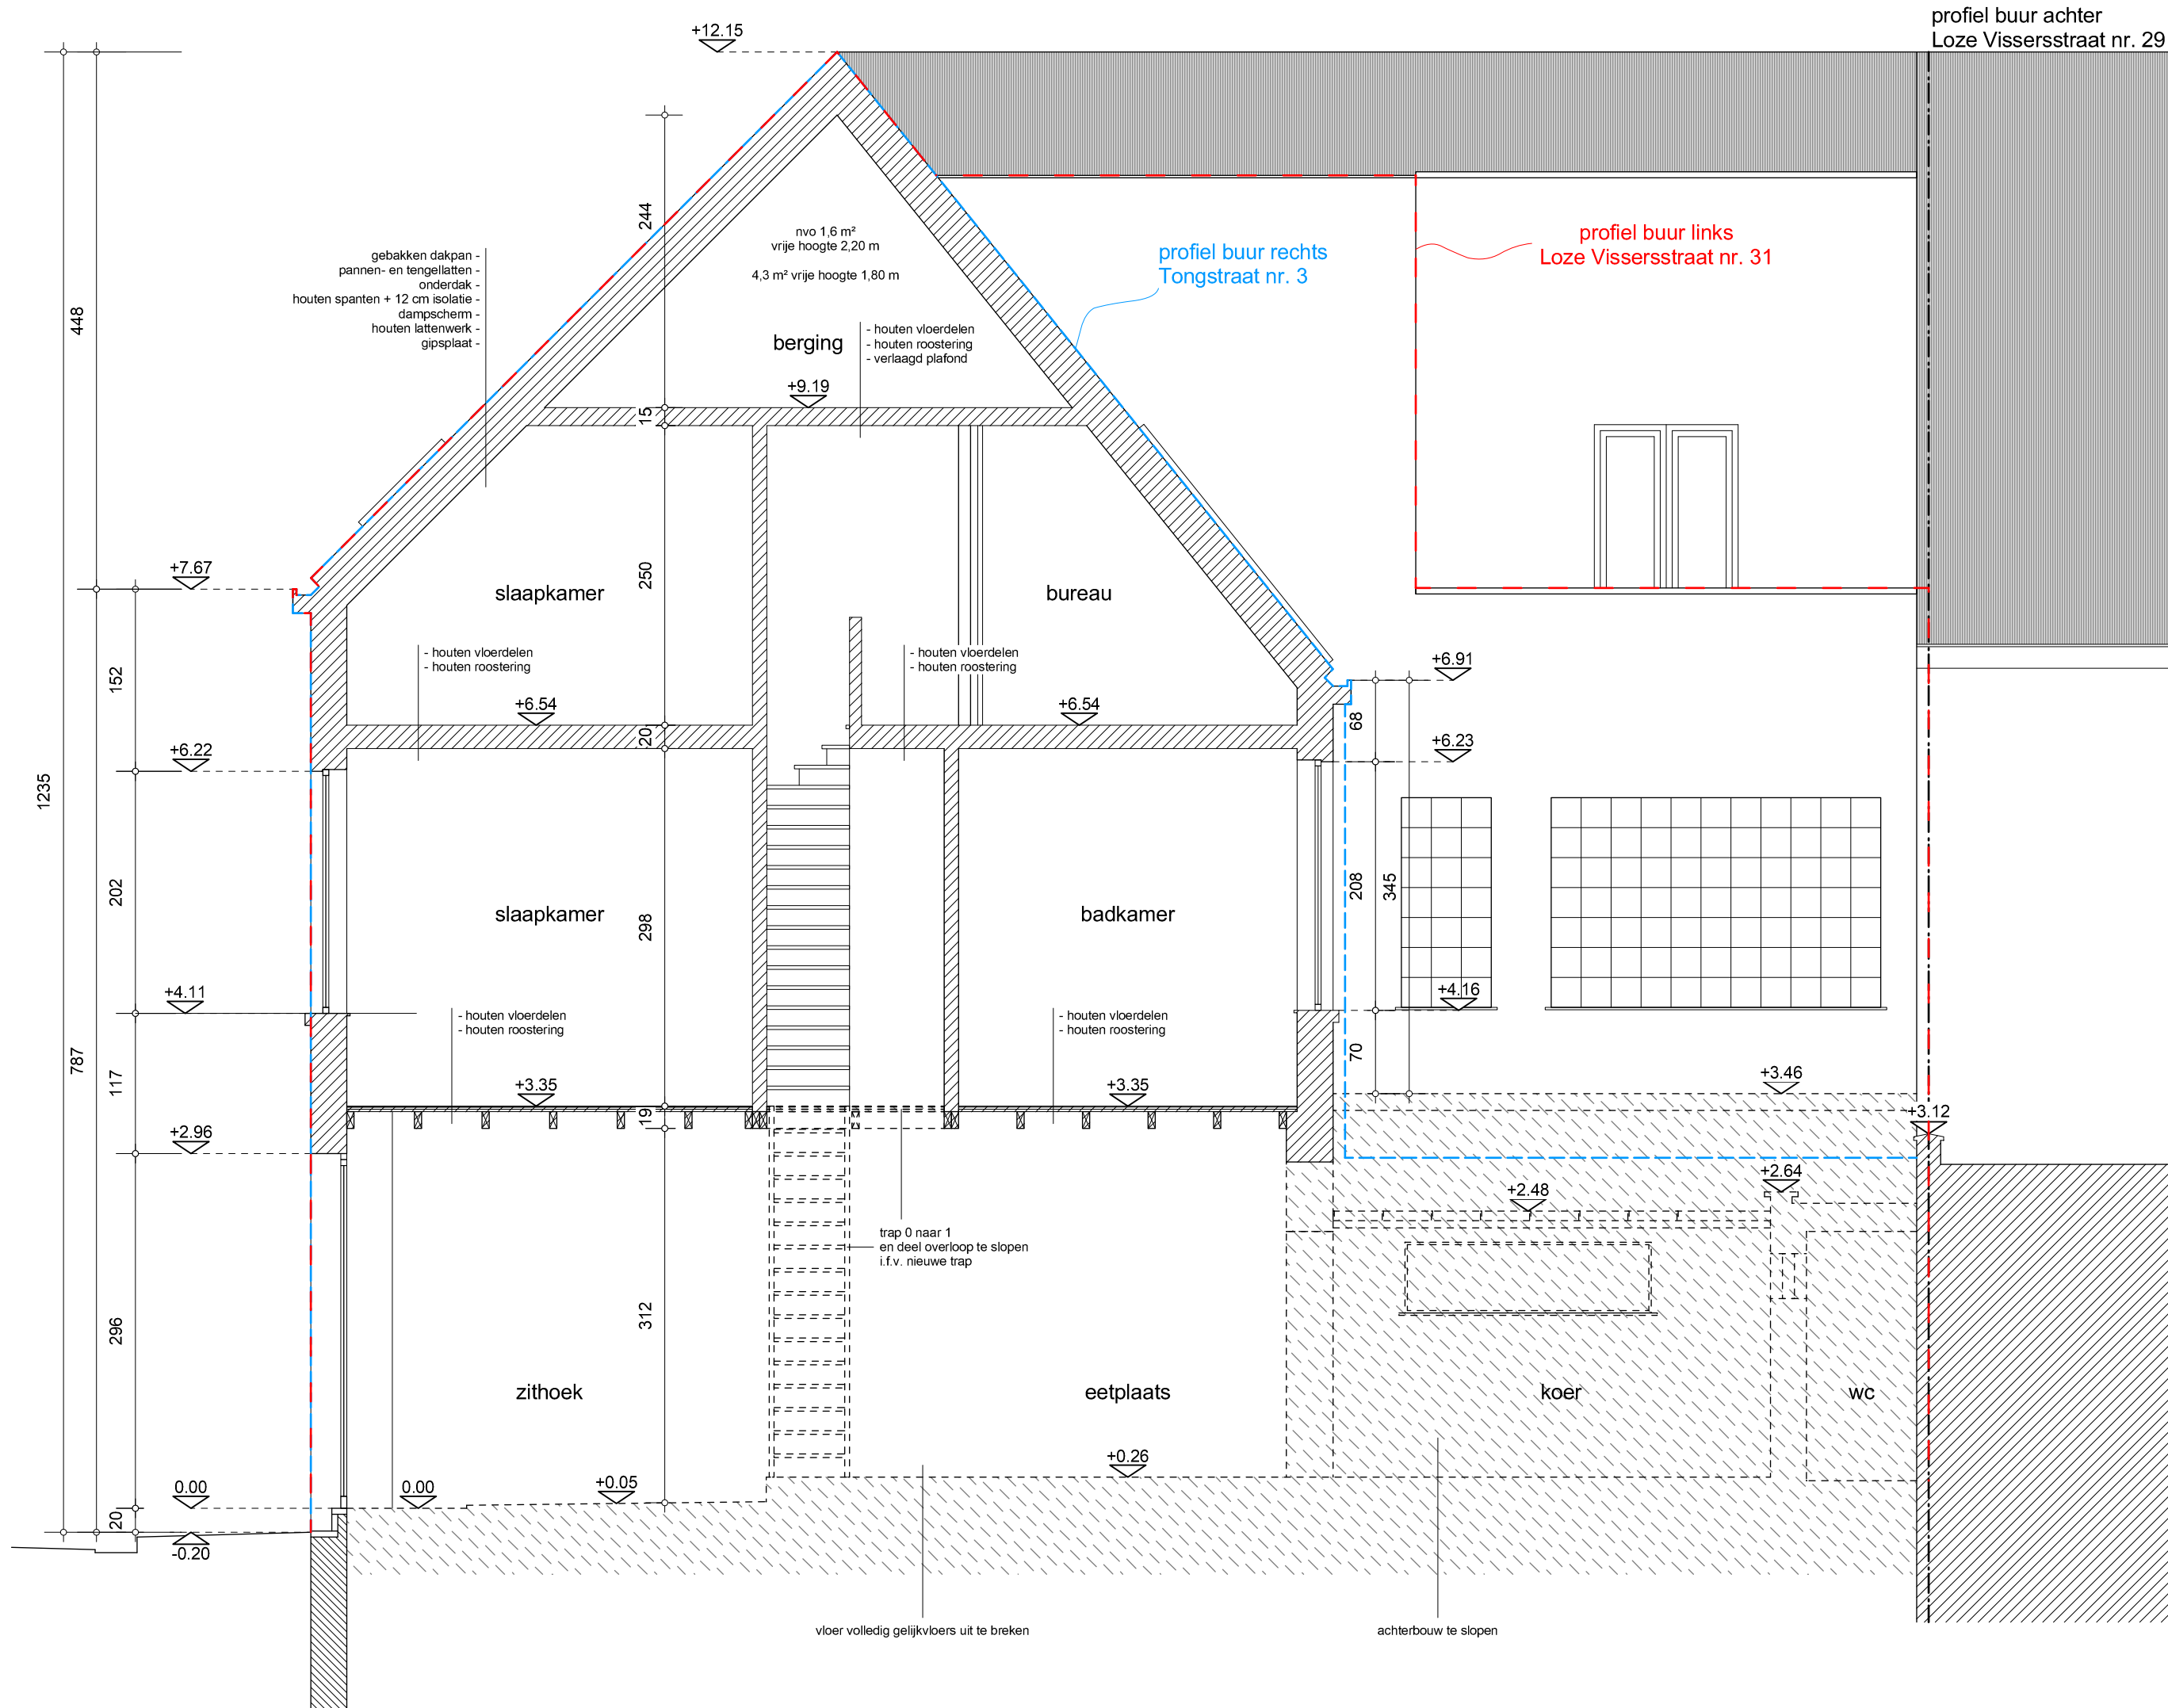

SNED E A-B BESTAANDE TOESTAND schaal 1/50

