




**ZIE BIJZONDERE
VOORWAARDE(N)**

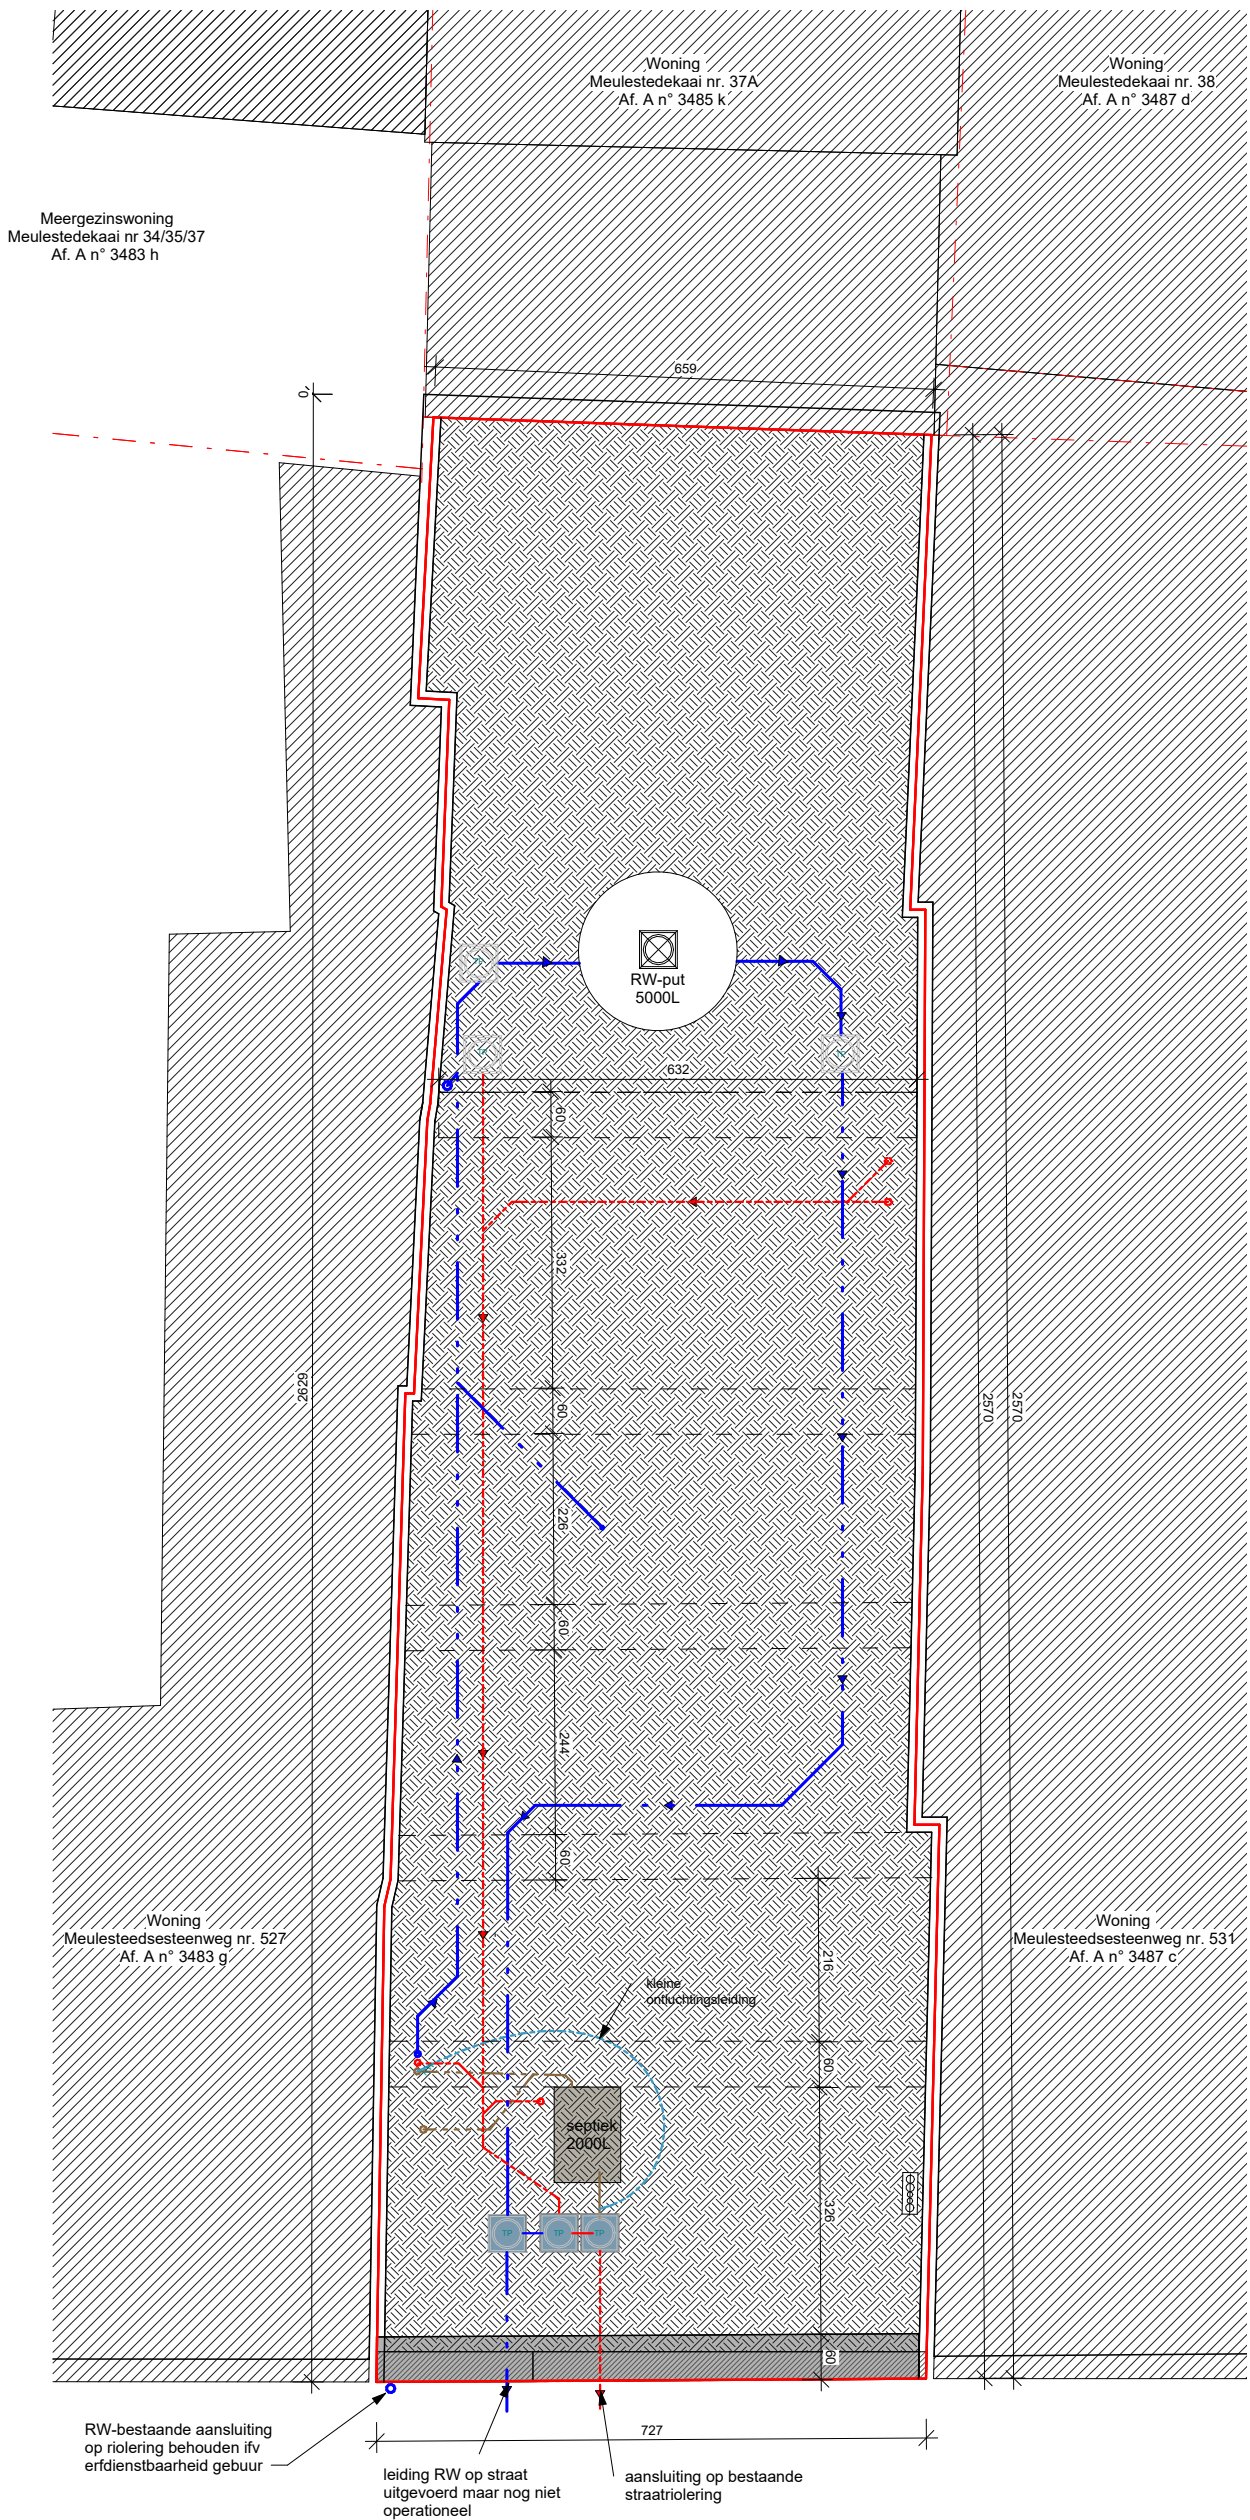

GENT Meule 7	BA_Sloop en heropbouw van een woning_P_N_01_FUNDERINGS_EN_RIOLERINGSPLAN NT	schaal: 1 : 100	
Meulestedesteenweg 529 9000 Gent			