


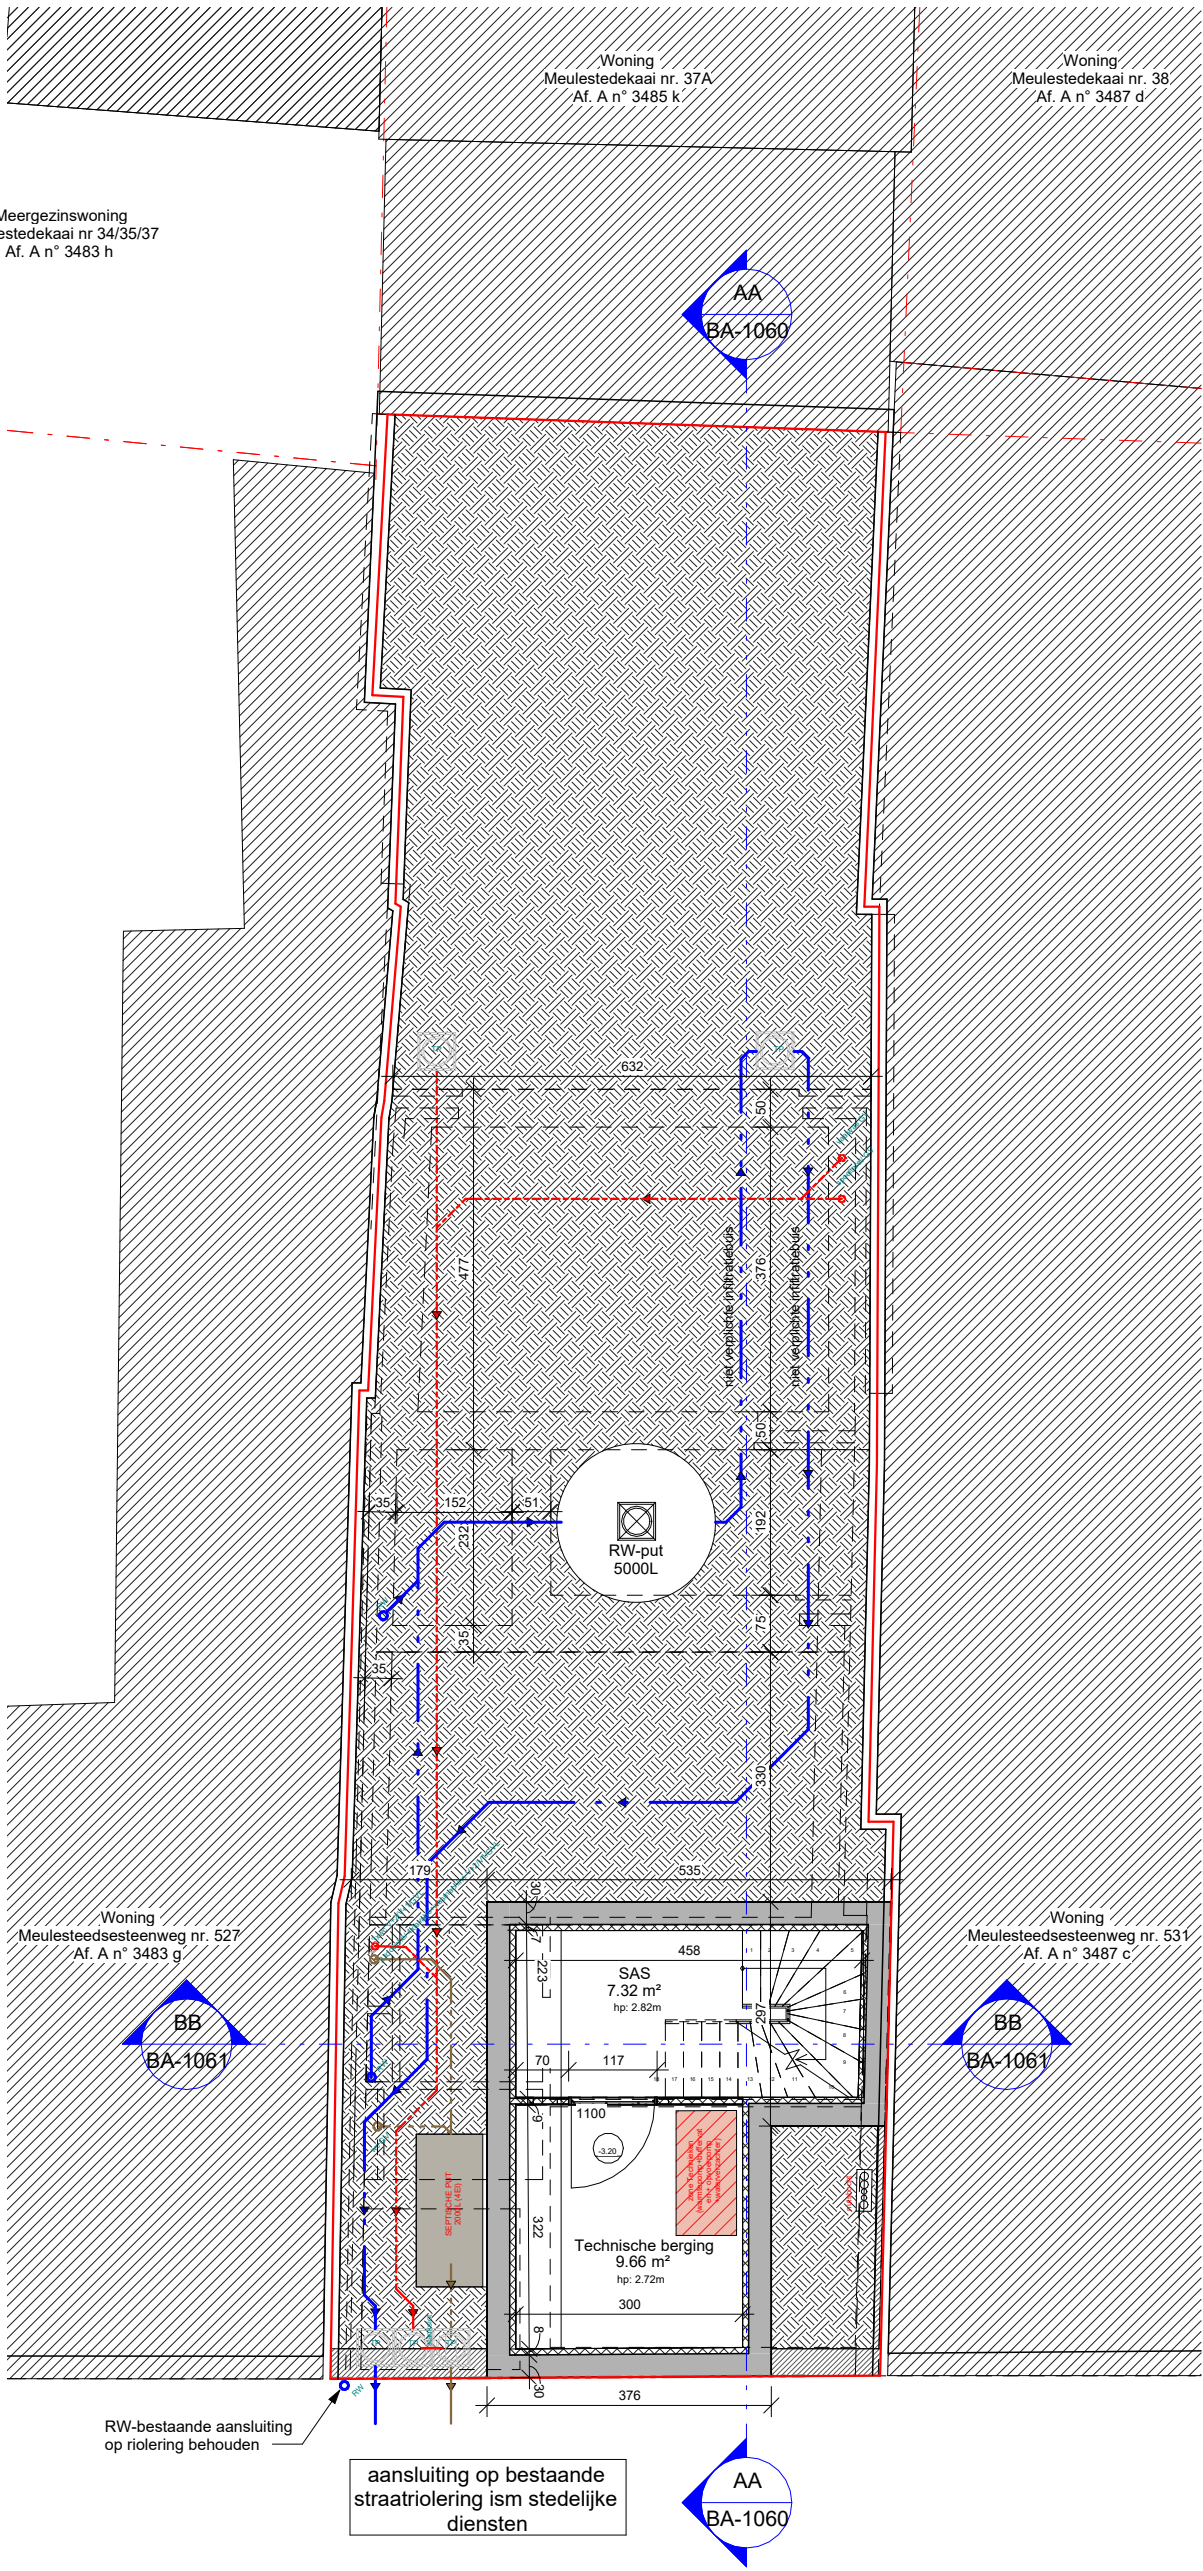

GENT Meule 7	BA_Sloop en heropbouw van een woning_P_B_V_01_KELDERPLAN BT = VT	schaal: 1 : 100	
Meulestedesteenweg 529 9000 Gent			