


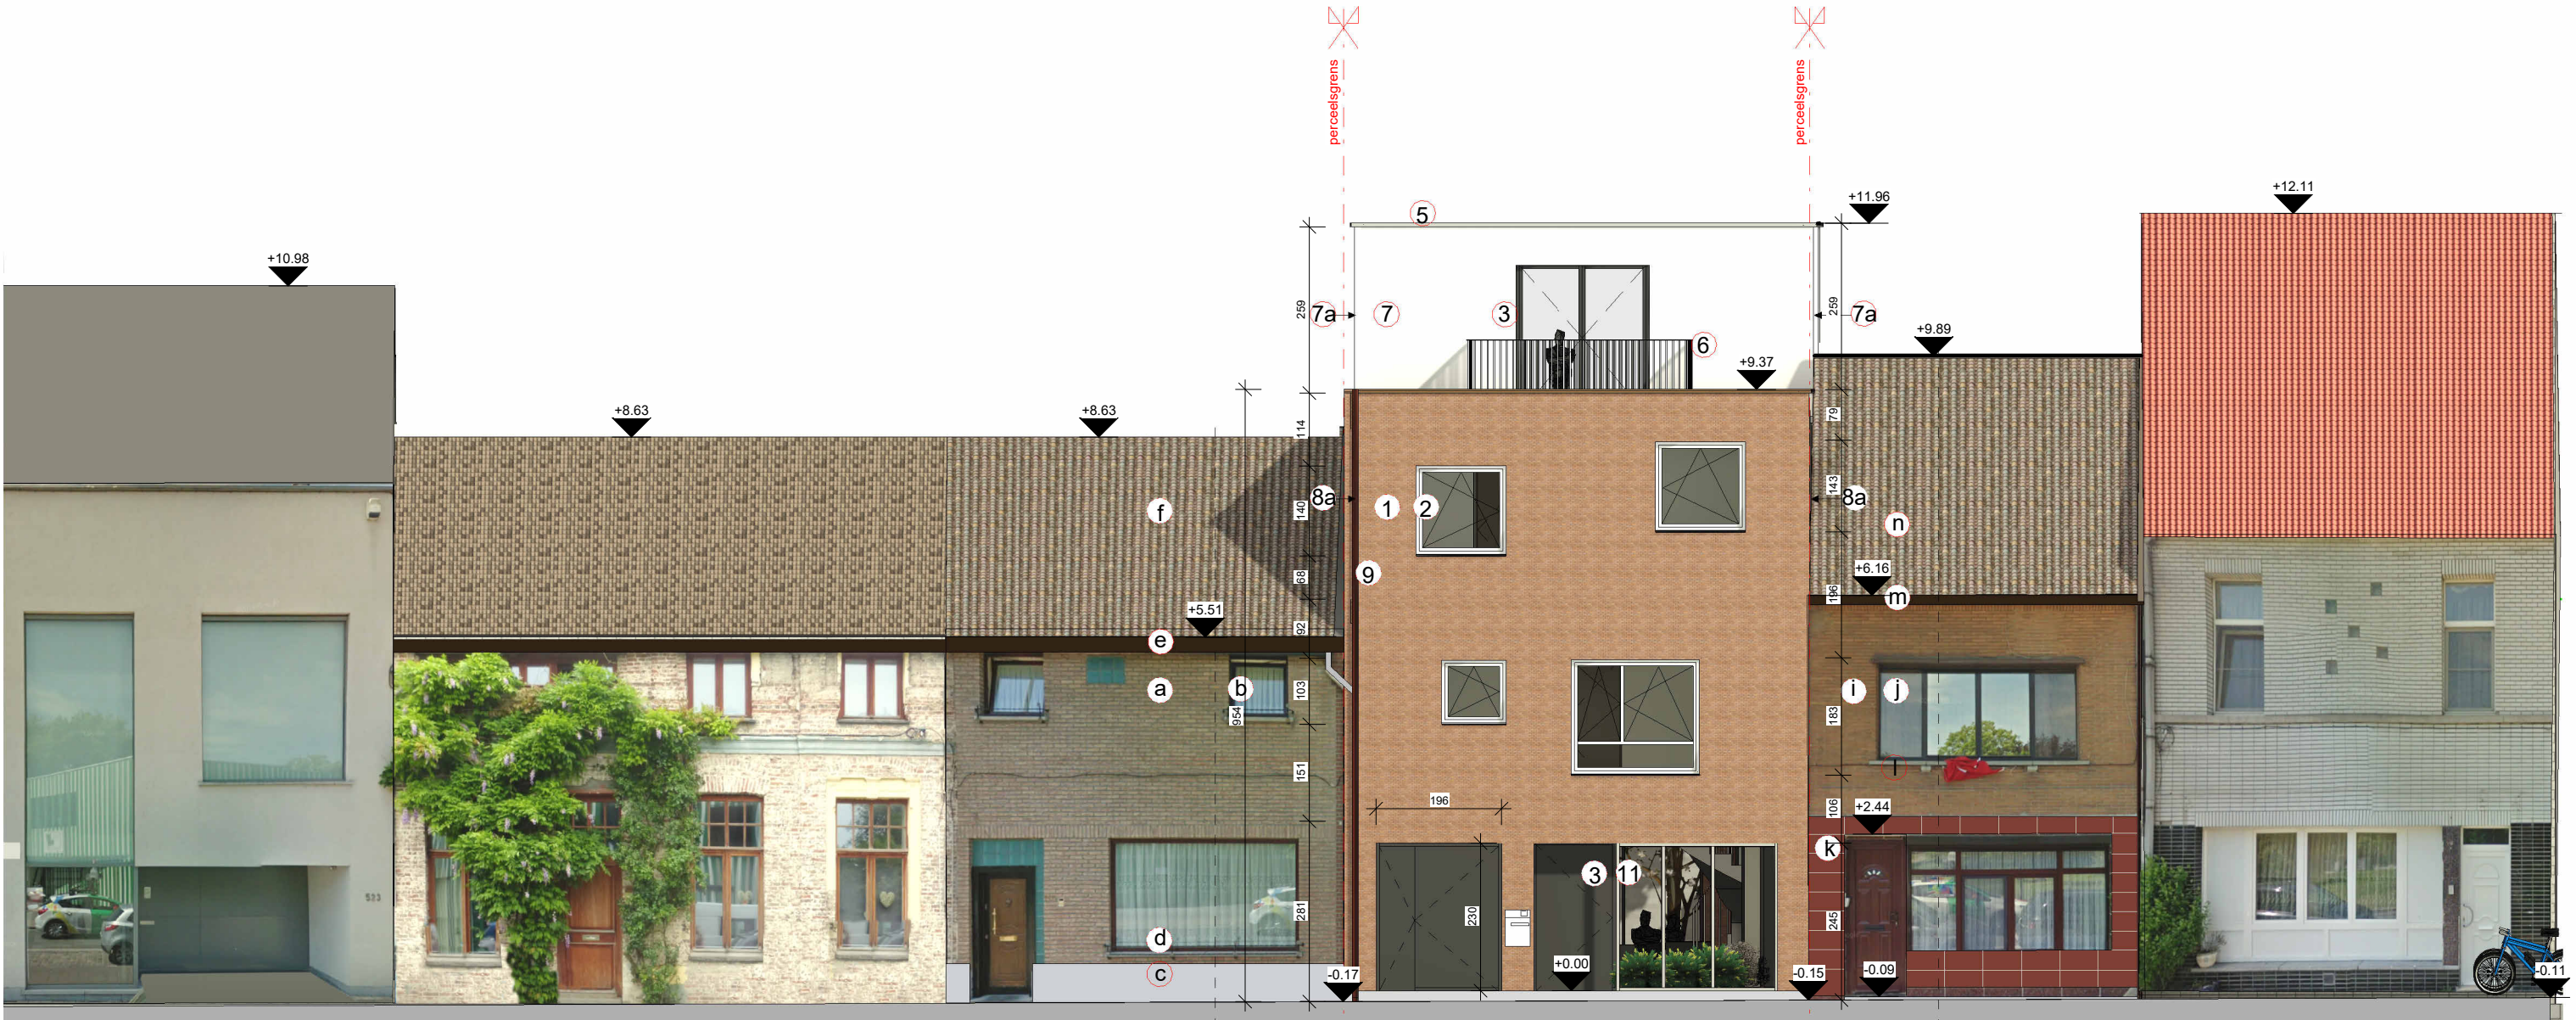

Woning
Meulesteedsesteenweg nr 527
Af. A n° 3483 g

Woning
Meulesteedsesteenweg nr 529
Af. A n° 3485 h

Woning
Meulesteedsesteenweg nr 531
Af. A n° 3487 c

0 1 m 5 m

GENT Meule 7 bis

Meulesteedsesteenweg 529
9000 Gent

BA_Sloop en heropbouw van een woning_G_B_01_AANZICHT GEVEL OOST (straatgevel) BT = VT

schaal: 1 : 100

