


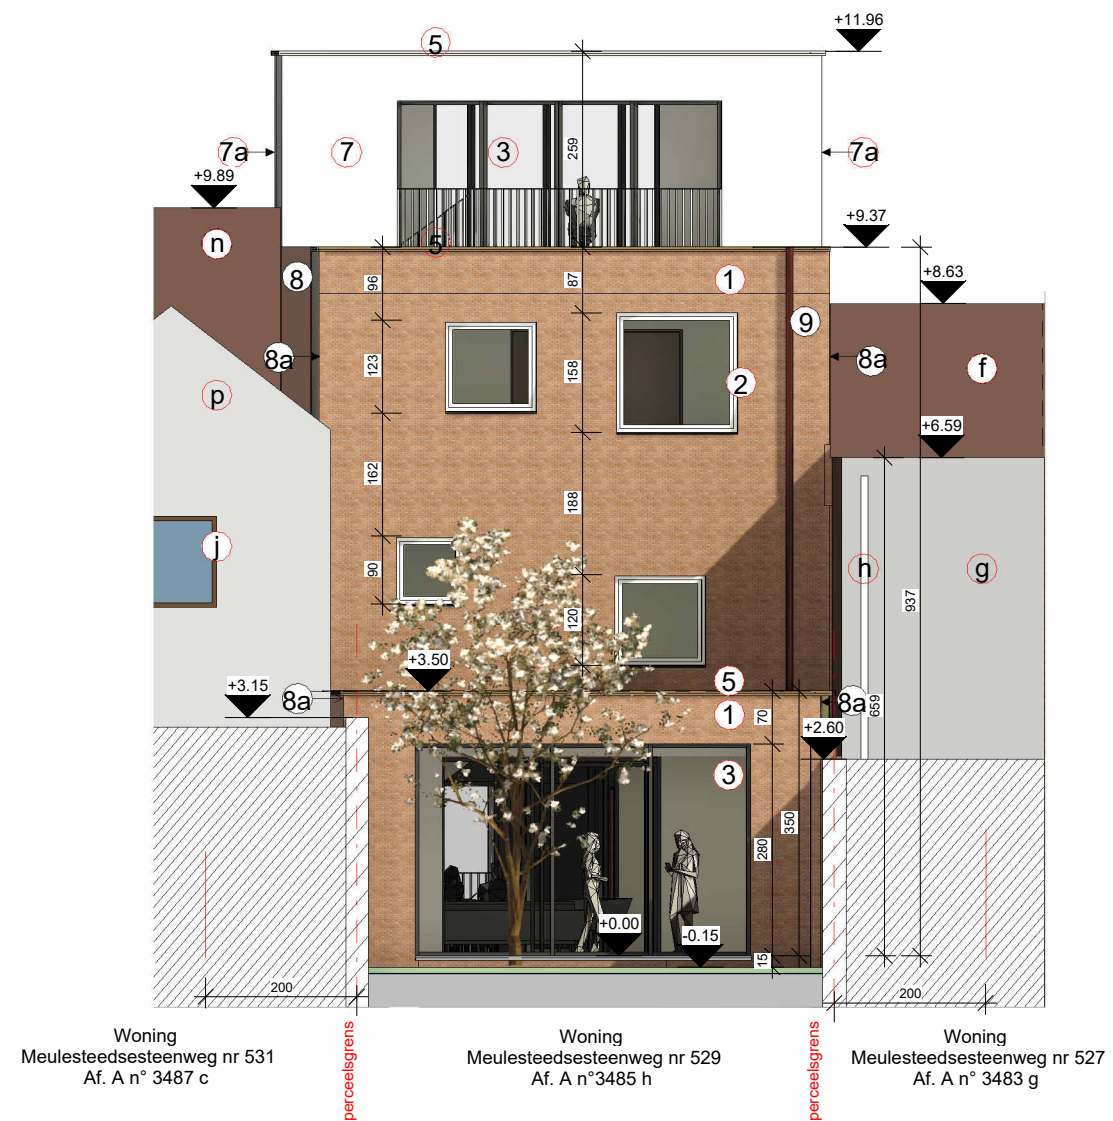

GENT Meule 7 bis

Meulesteedsesteenweg 529
9000 Gent

BA_Sloop en heropbouw van een woning_G_B_V_02_AANZICHT GEVEL WEST BT = VT

schaal: 1 : 100

