




**ZIE BIJZONDERE
VOORWAARDE(N)**

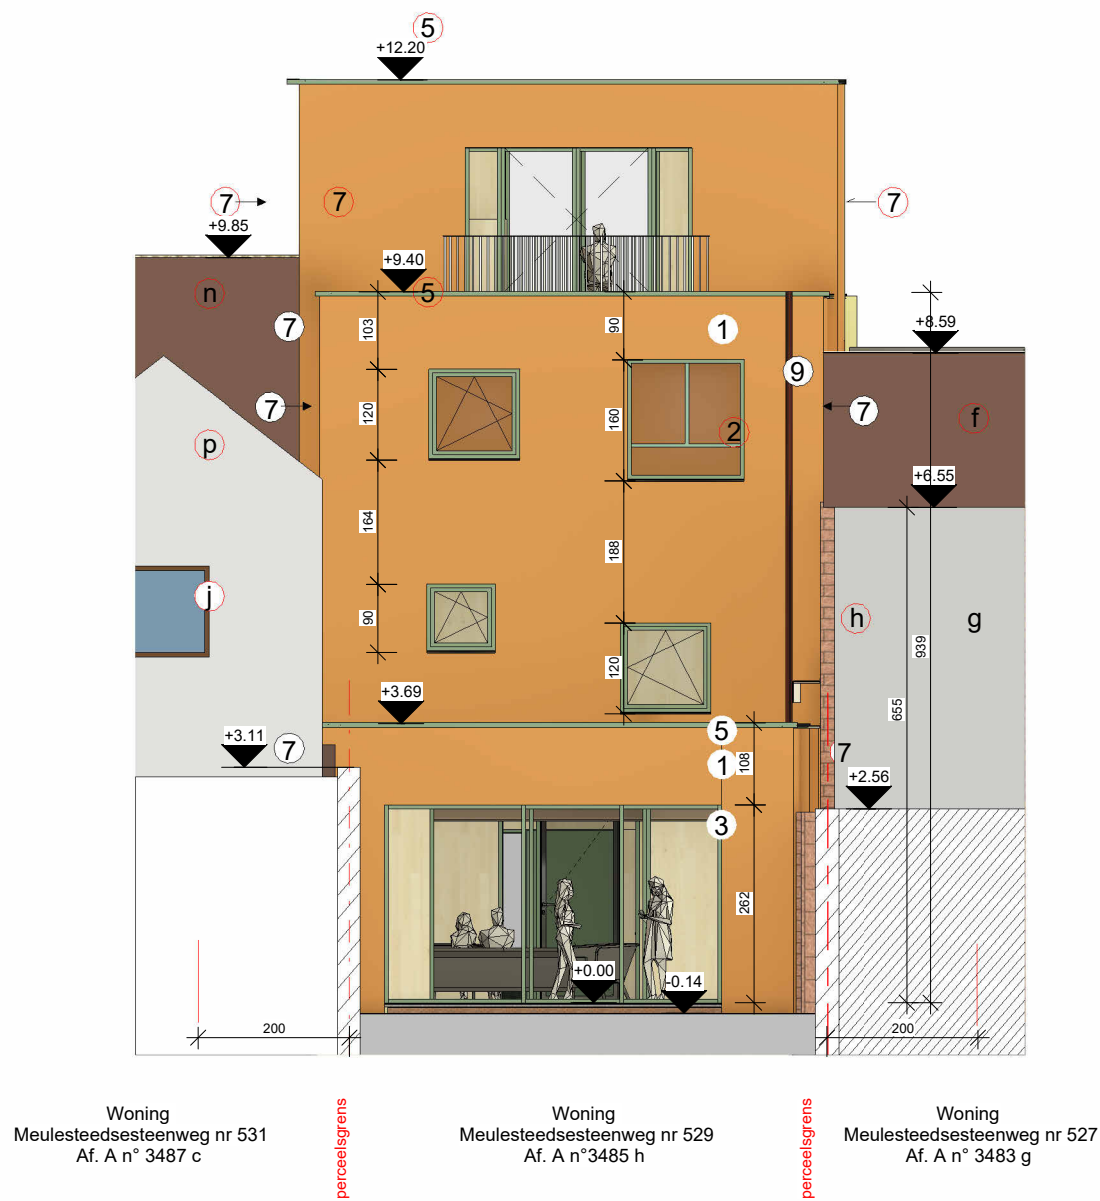

GENT Meule 7 bis Meulesteedsesteenweg 529 9000 Gent	BA_Sloop en heropbouw van een woning_G_N_02_AANZICHT GEVEL WEST NT	schaal: 1 : 100	
---	---	----------------------------	---