


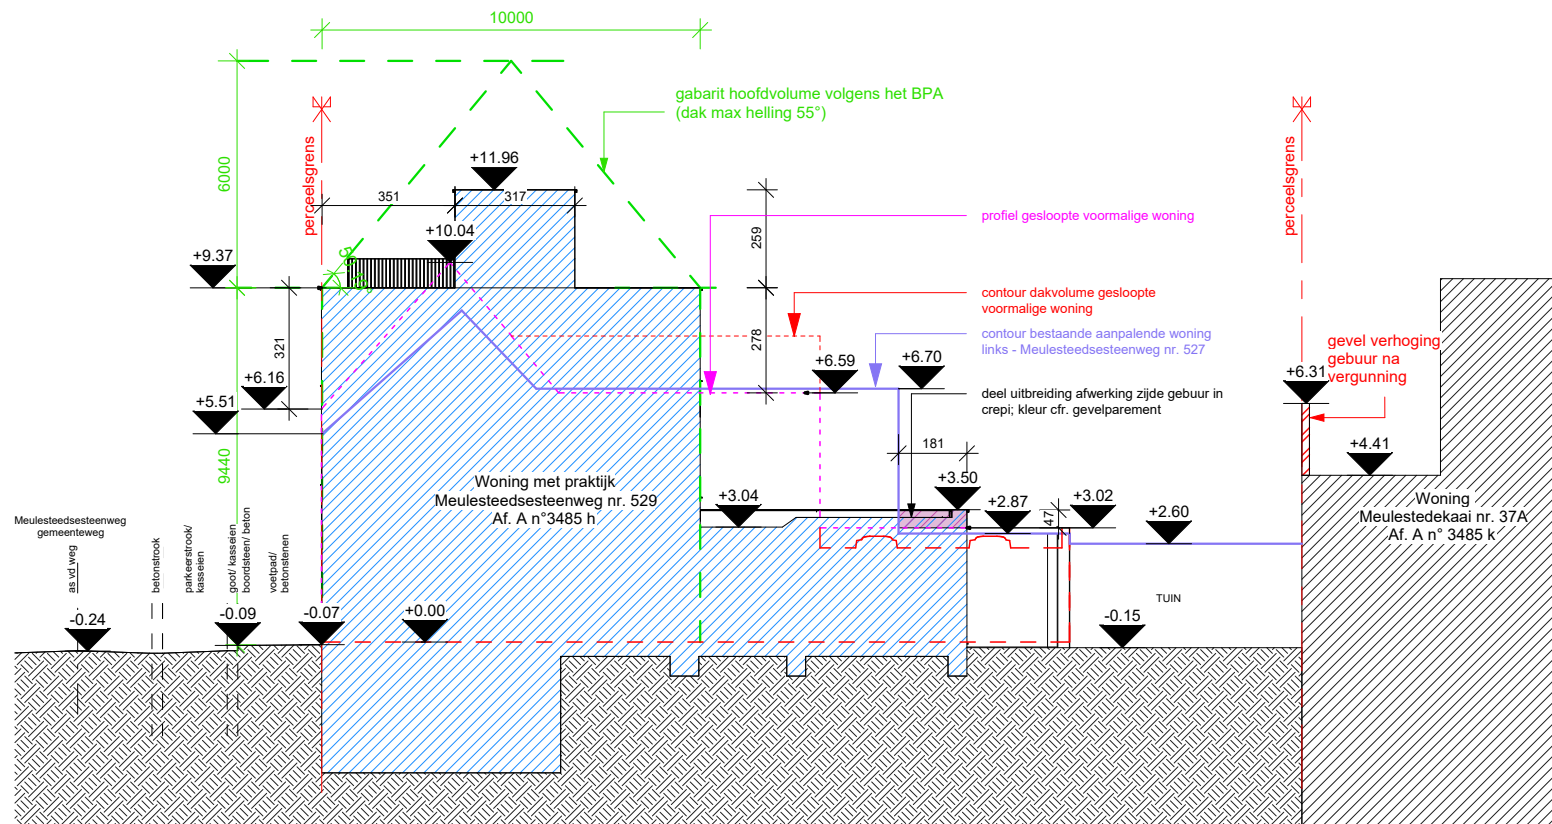

GENT Meule 7

Meulesteedsesteenweg 529
9000 Gent

BA_Sloop en heropbouw van een woning_T_B_V_01_TERREINPROFIEL 1 BT = VT

schaal: 1 : 200

