


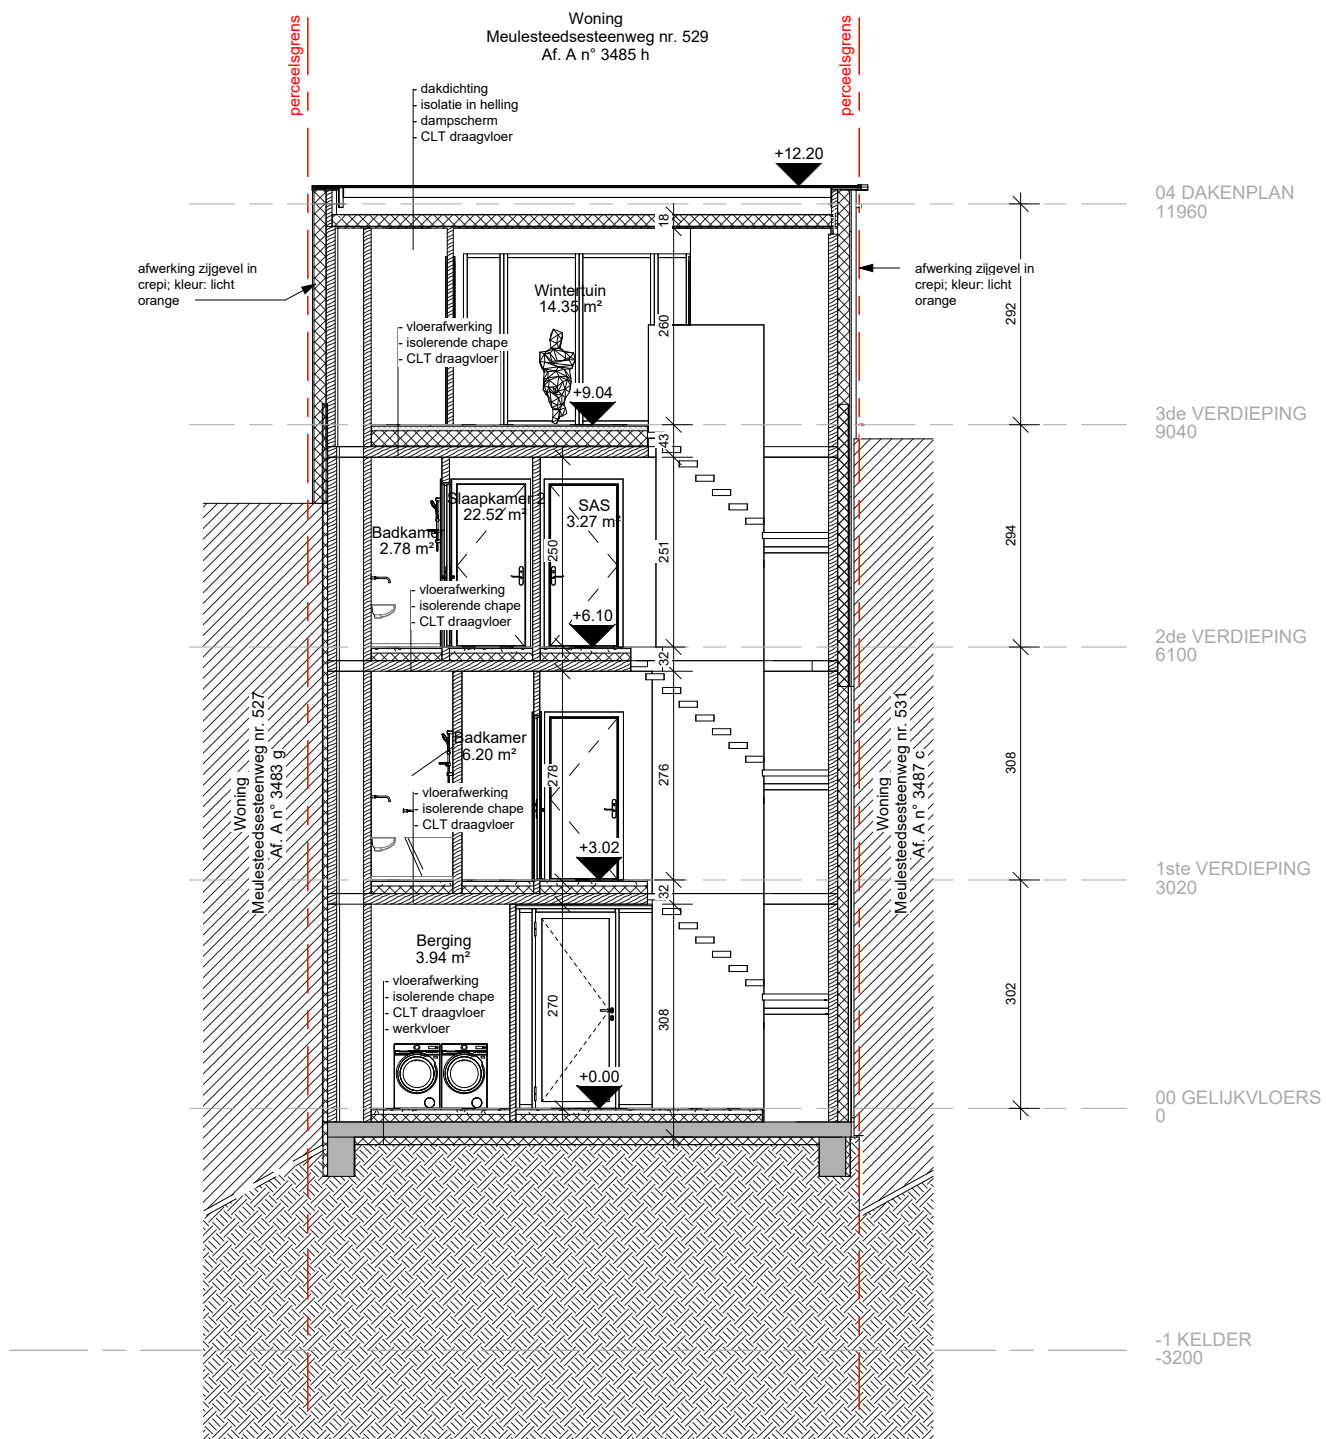

**ZIE BIJZONDERE
VOORWAARDE(N)**

0 1 m 5 m

GENT Meule 7 bis

Meulesteedsesteenweg 529
9000 Gent

BA_Sloop en heropbouw van een woning_S_N_02_SNEDE BB NT

schaal: 1 : 100

