


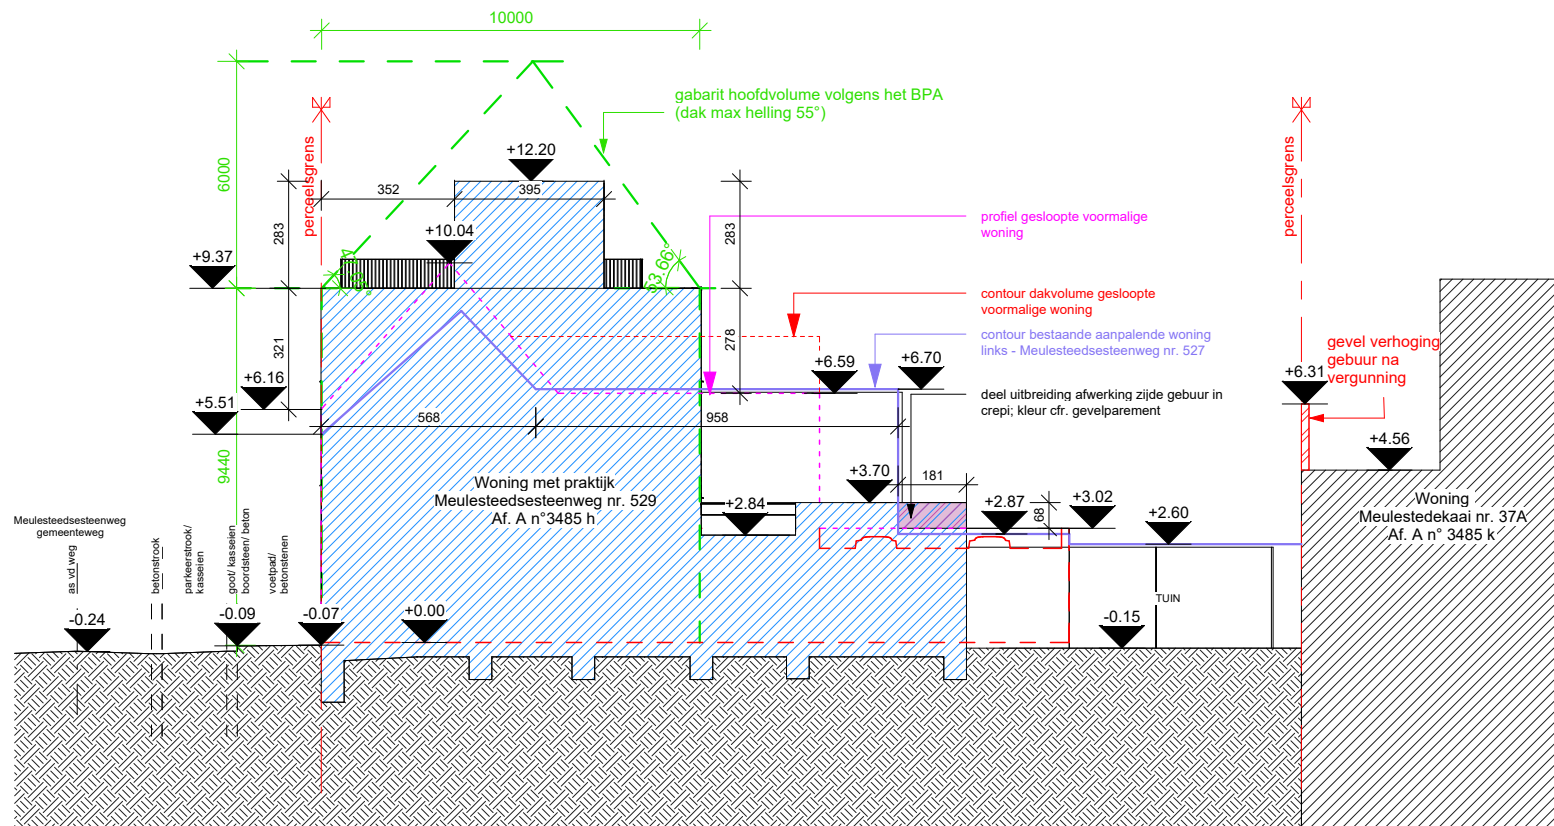

**ZIE BIJZONDERE
VOORWAARDE(N)**

GENT Meule 7

Meulestedsesteenweg 529
9000 Gent

BA_Sloop en heropbouw van een woning_T_N_01_TERREINPROFIEL 1 NT

schaal: 1 : 200

