


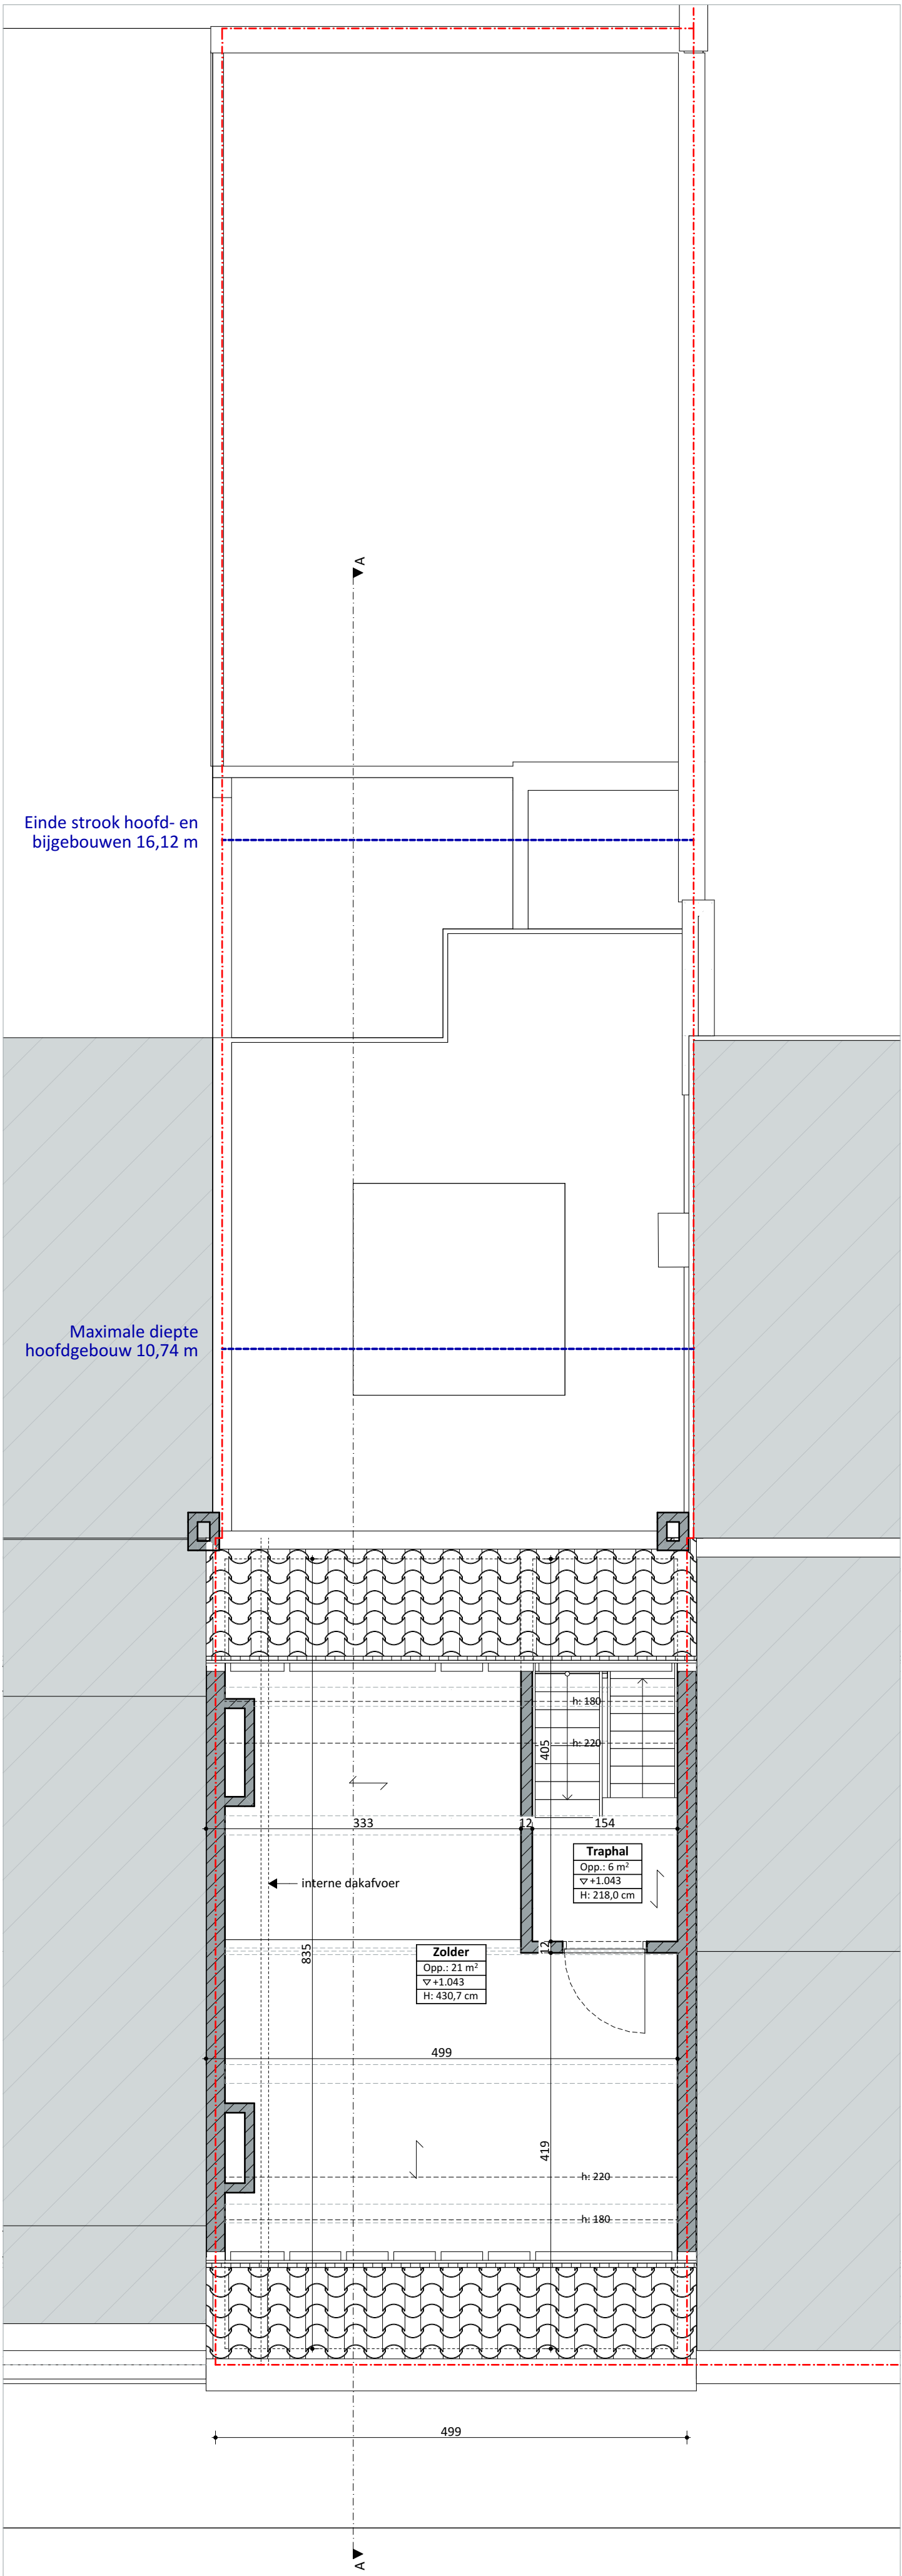

Einde strook hoofd- en
bijgebouwen 16,12 m

Maximale diepte
hoofdgebouw 10,74 m

interne dakafvoer

Zolder
Opp.: 21 m²
∇ +1.043
H: 430,7 cm

Traphal
Opp.: 6 m²
∇ +1.043
H: 218,0 cm

499



3e verdieping BT 1:50		VOLT
Projectnaam	Bernard en Tine	
Opdrachtgever	dhr en mevr Bernard en Tine Seurinck-Lamsens Forelstraat 87 9000 Gent	
Architect	VOLT architecten bv Burggravenlaan 264/101 9000 Gent T: 09 219 00 74	