


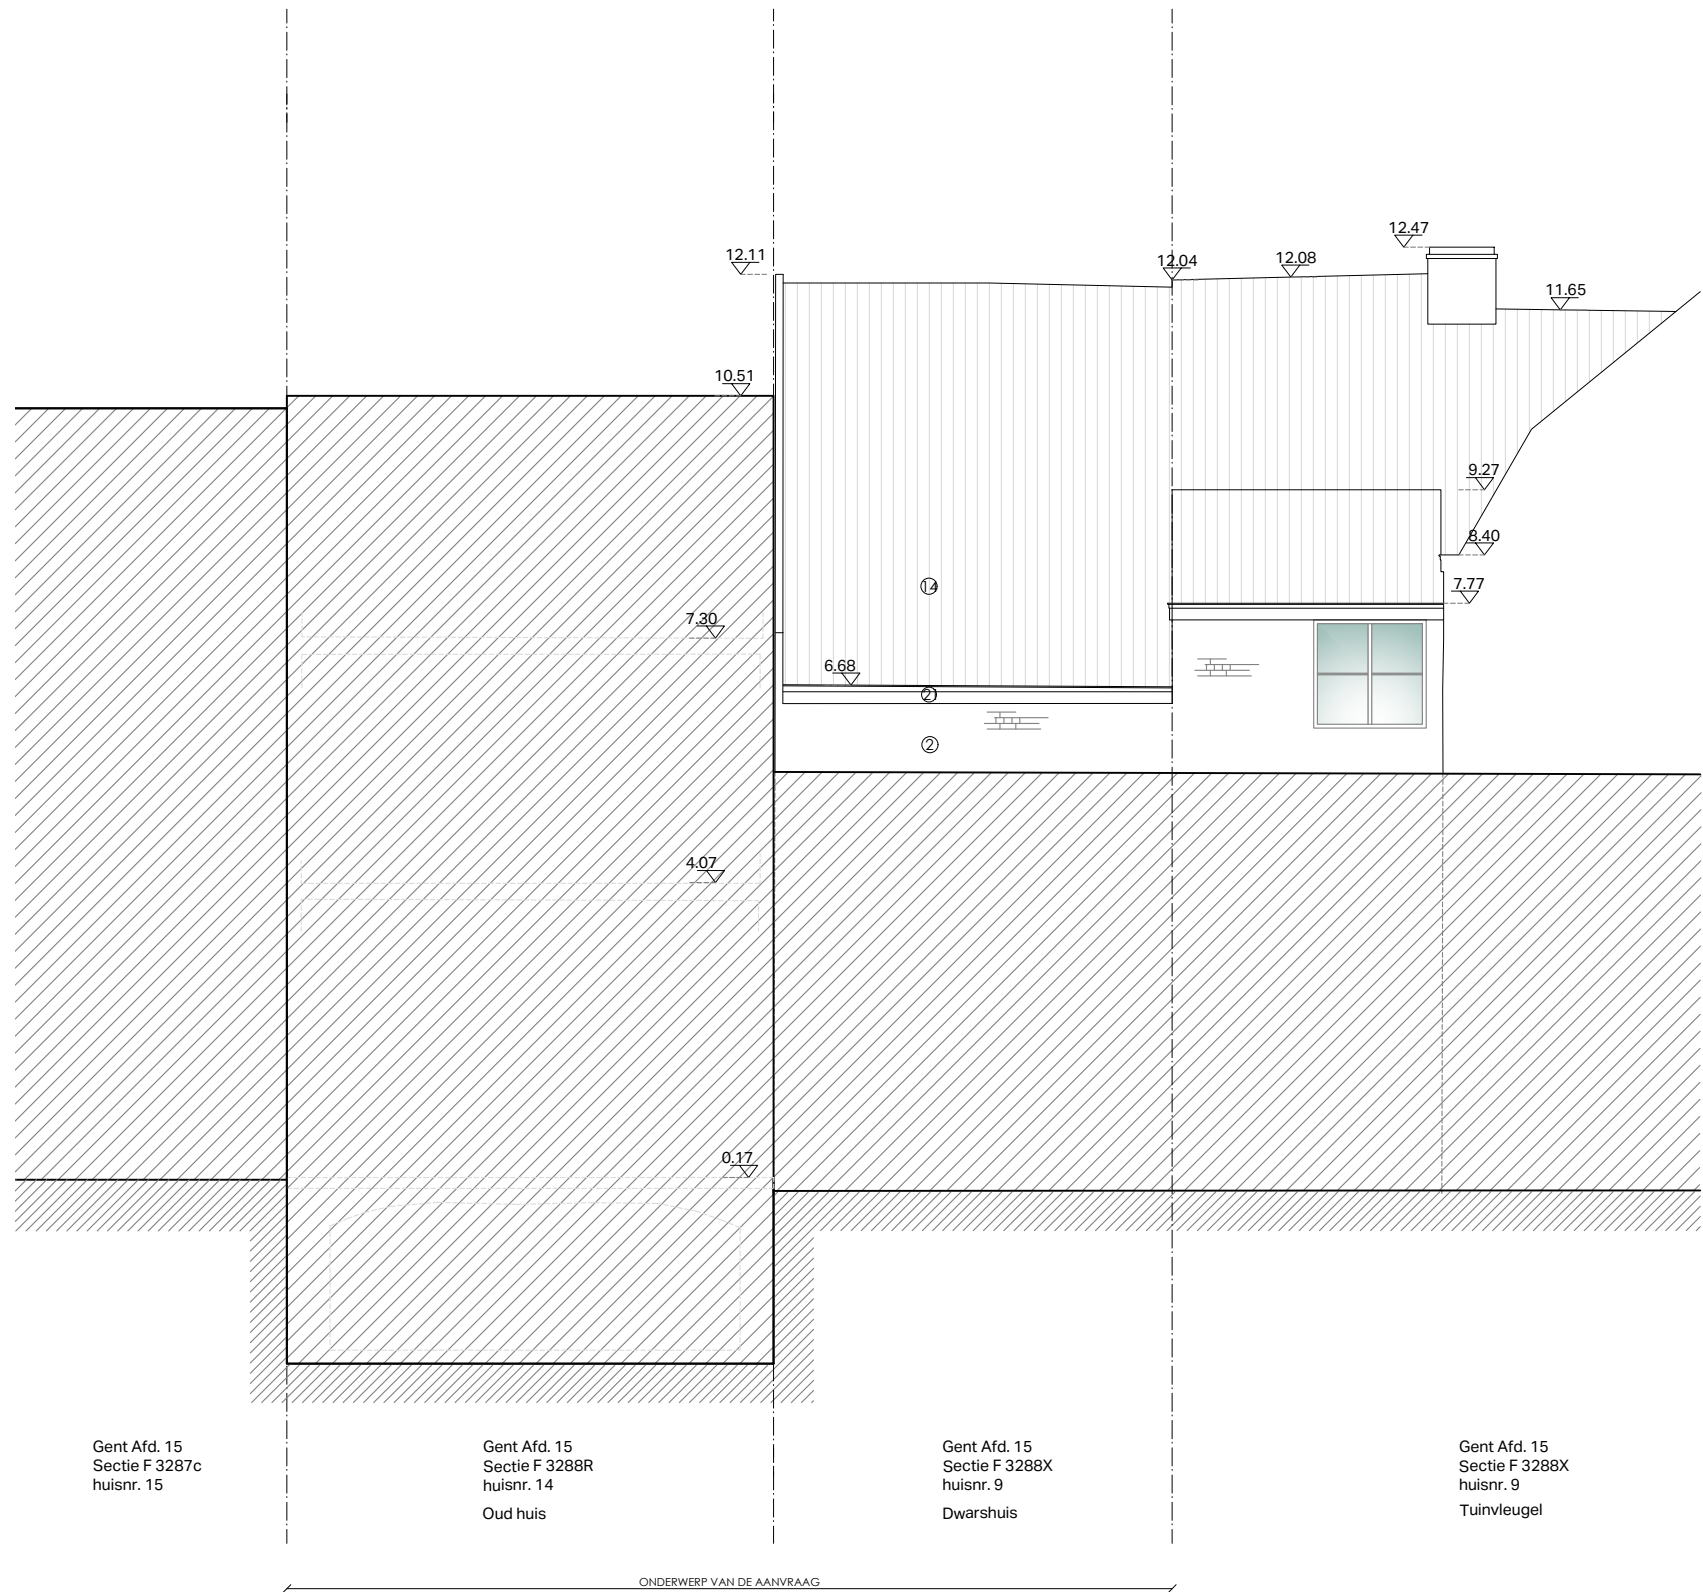

Alle afmetingen zijn louter indicatief en dienen ter plaatse door de aannemer gecontroleerd te worden.
Het nulpas wordt gelijk gelegd met de bovenzijde dorpel van de voordeur van het hoofdgebouw.

Callebaut
Architecten

Sint-Gerolfstraat 32B 9031 Drongen
0032 (0)9 395 10 10
info@callebaut-architecten.be
www.callebaut-architecten.be

PROJECT

NR

TEKENING

DATUM

FORMAAT

SCHAAL

25-05-ELISABETHHUIS
Rabotstraat 9
9000 Gent

G.07

BT DWARSHUIS
RECHTERGEVEL

01.06.2026

A3

1/100

10 50 100 200 300 400 500
meeteenheid centimeter