


ZIE BIJZONDERE
VOORWAARDEN

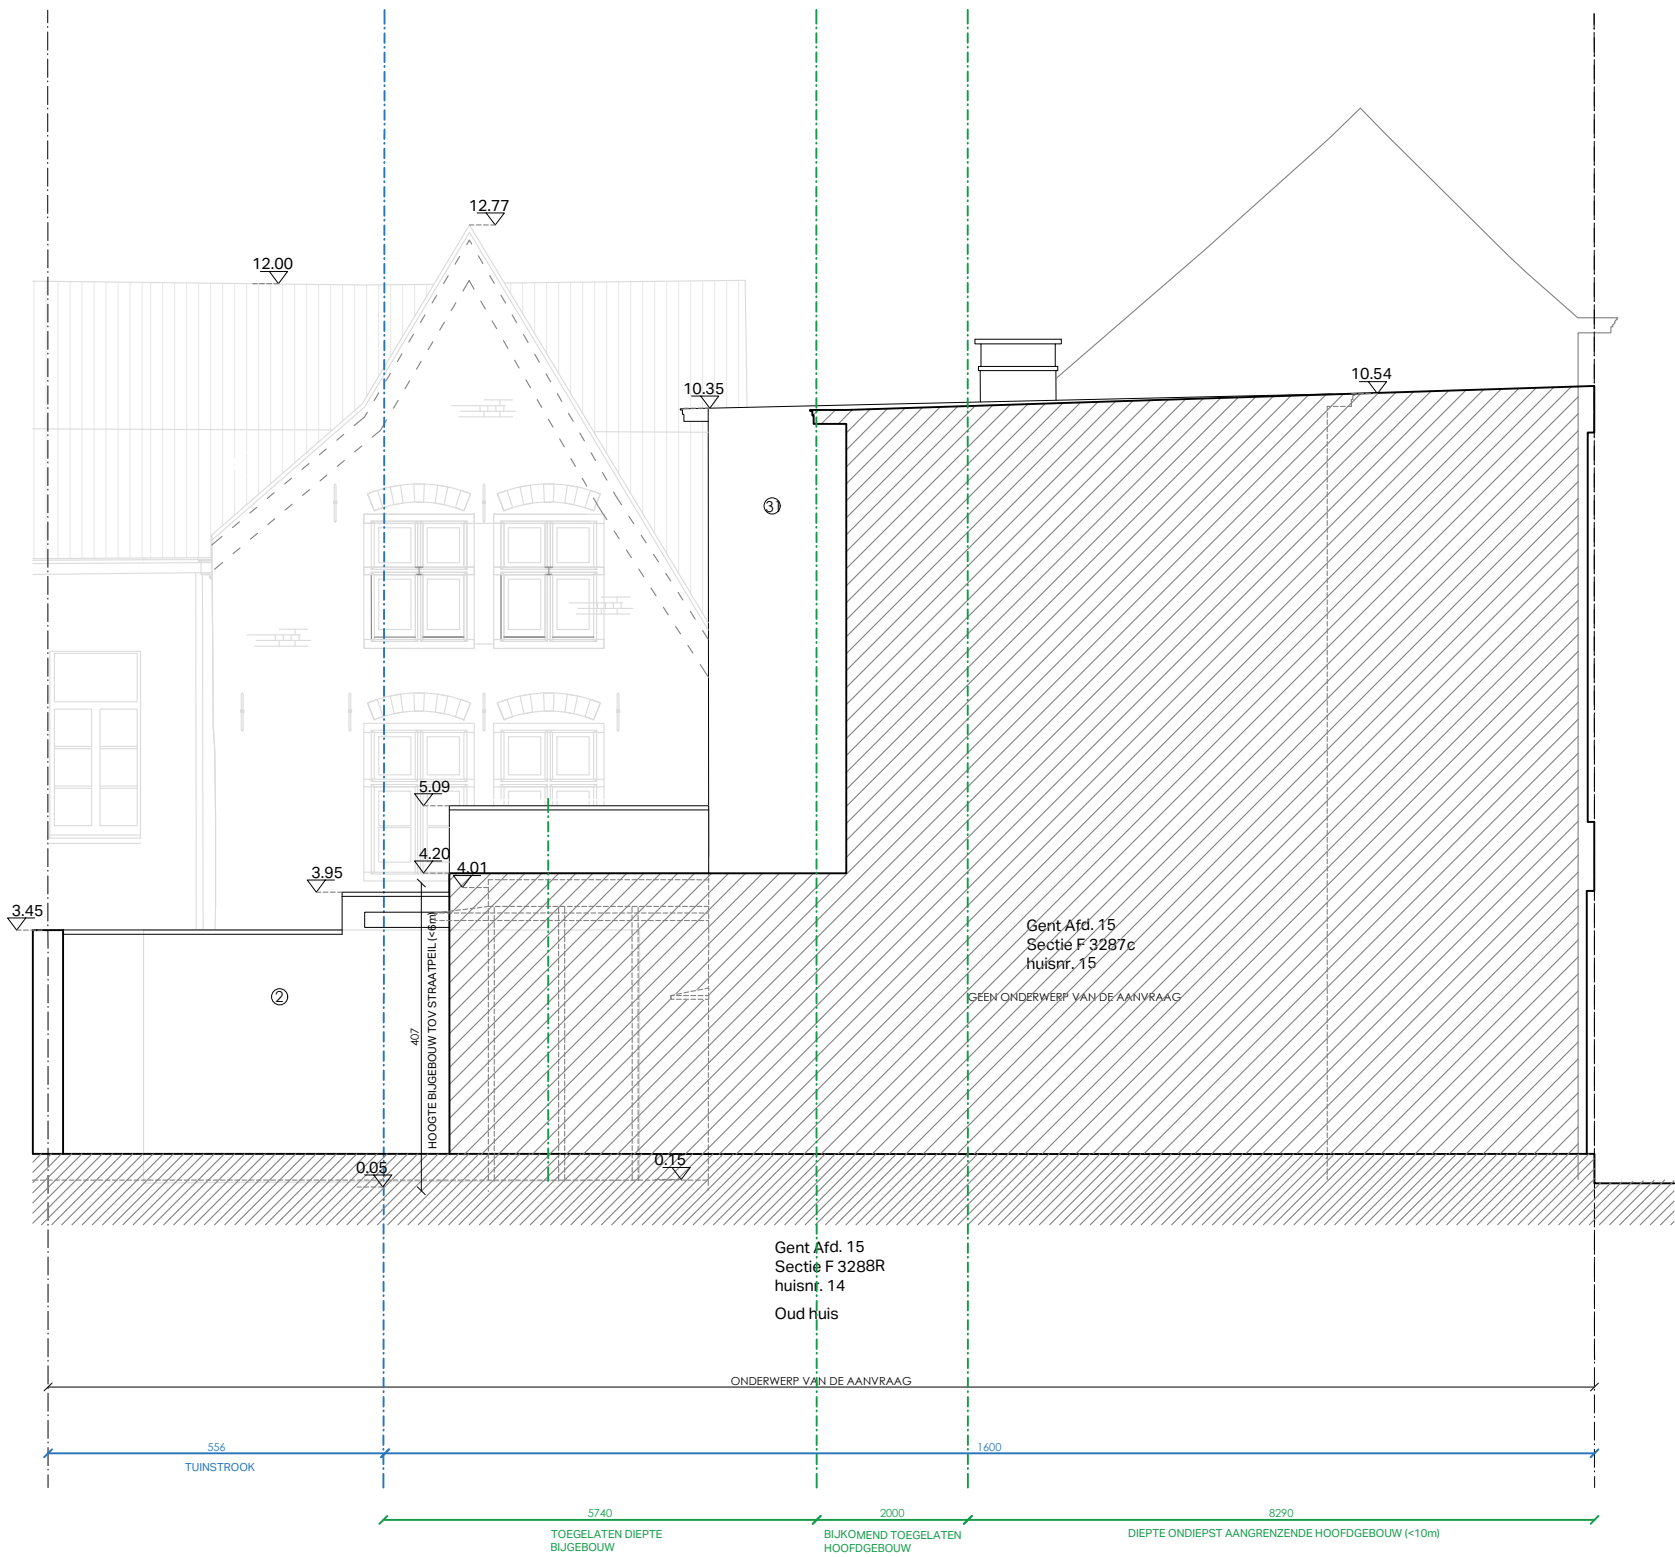

Alle afmetingen zijn louter indicatief en dienen ter plaatse door de aannemer gecontroleerd te worden.
Het nulpas wordt gelijk gelegd met de bovenzijde dorpel van de voordeur van het hoofdgebouw.

Callebaut
Architecten

Sint-Gerolfstraat 32B 9031 Drongen
0032 (0)9 395 10 10
info@callebaut-architecten.be
www.callebaut-architecten.be

PROJECT	NR	TEKENING	DATUM	FORMAAT	SCHAAL
25-05-ELISABETHHUIS Rabotstraat 9 9000 Gent	G.03	NT OUDHUIS LINKERGEVEL	01.06.2026	A3	1/100

