


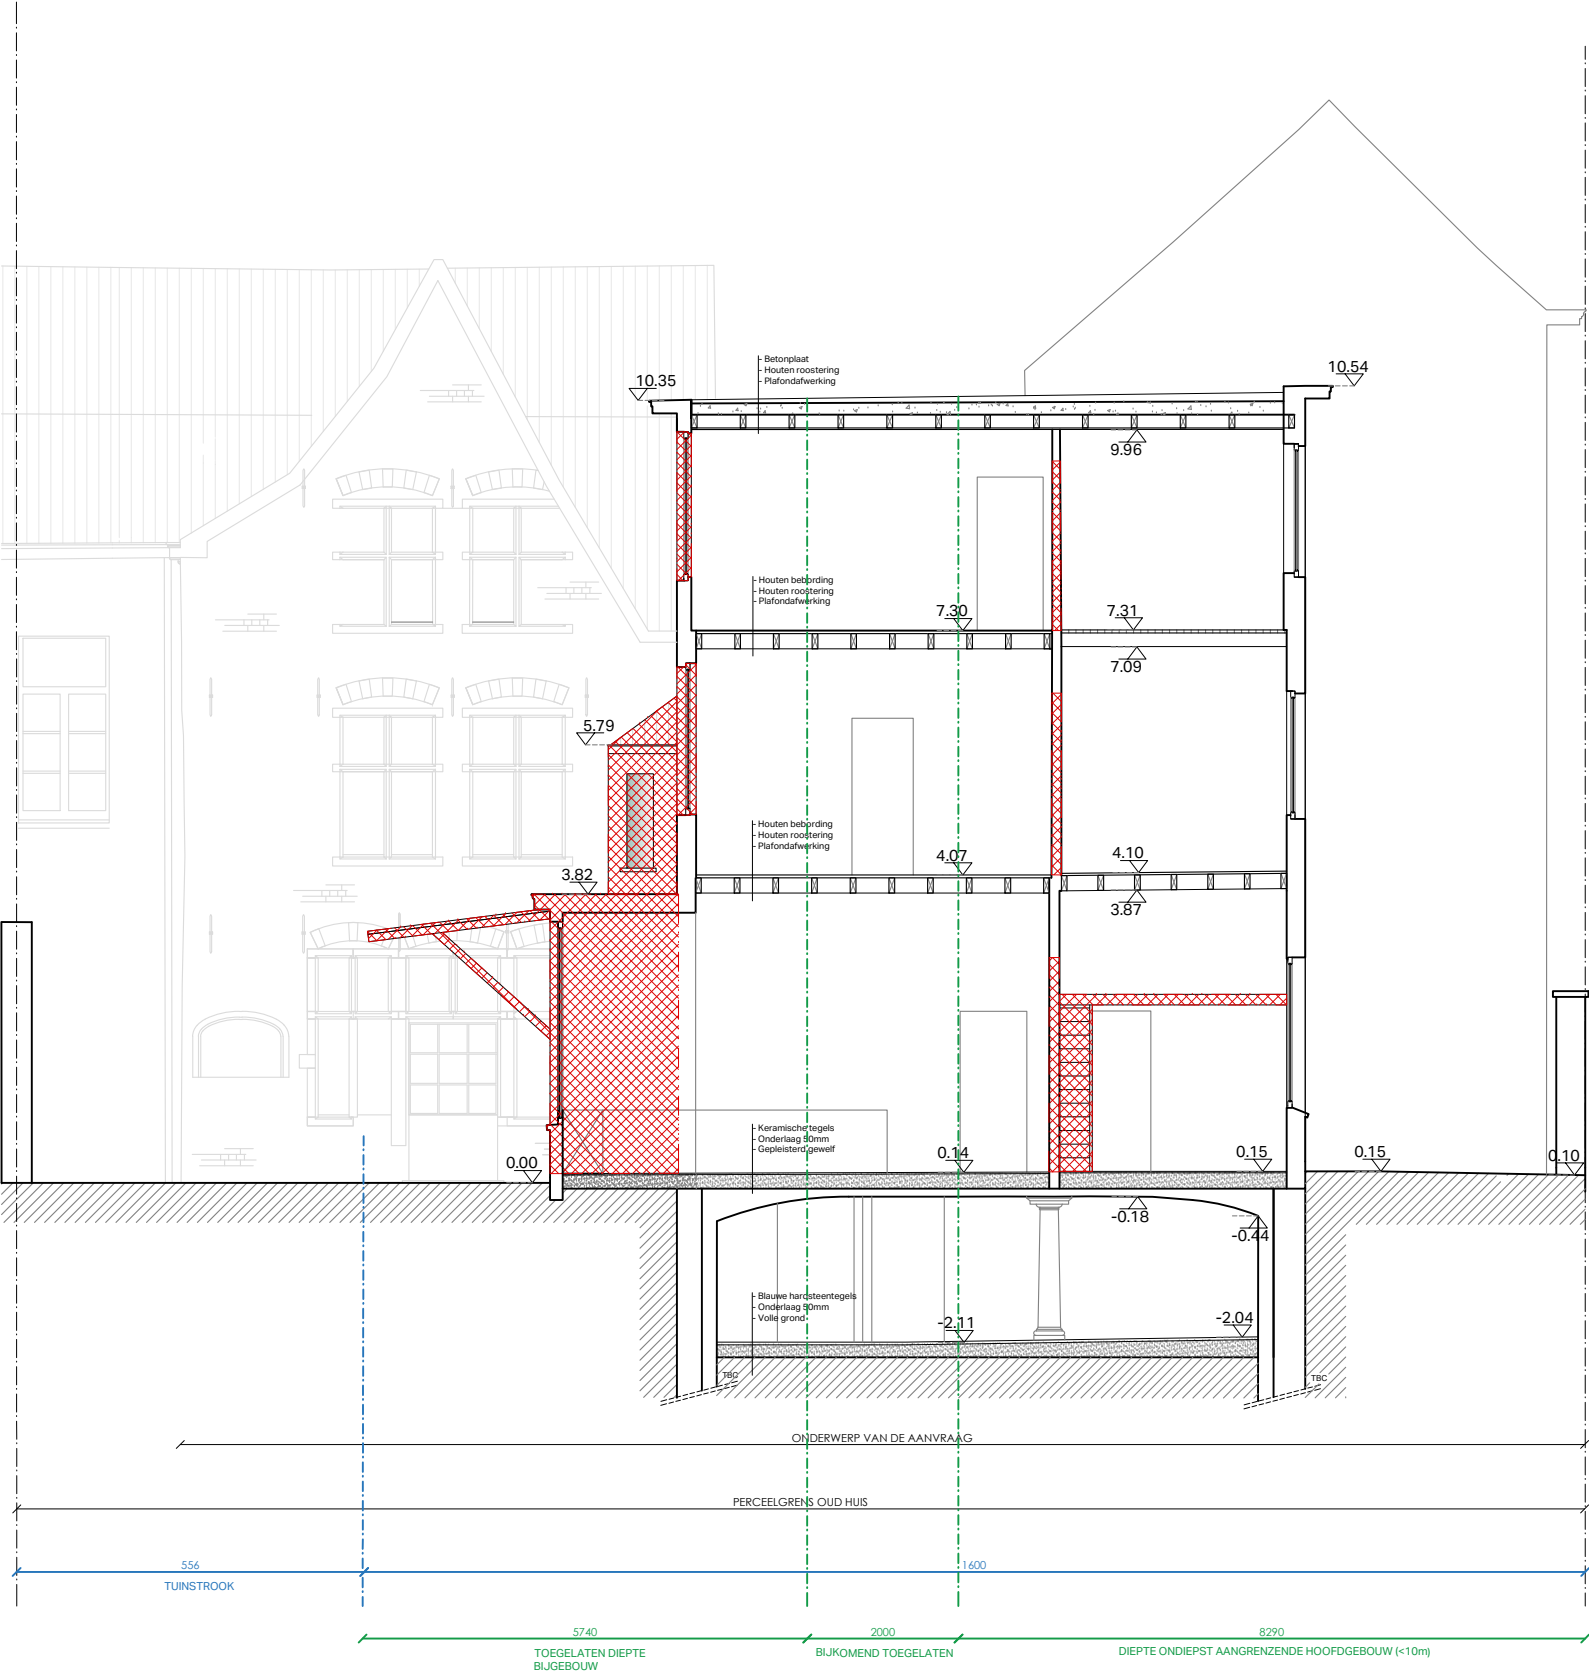

Alle afmetingen zijn louter indicatief en dienen ter plaatse door de aannemer gecontroleerd te worden.
Het nulpas wordt gelijk gelegd met de bovenzijde dorpel van de voordeur van het hoofdgebouw.

PROJECT	NR	TEKENING	DATUM	FORMAAT	SCHAAL
25-05-ELISABETHHUIS Rabotstraat 9 9000 Gent	S.03	BT SNEDE CC	01.06.2026	A3	1/100