


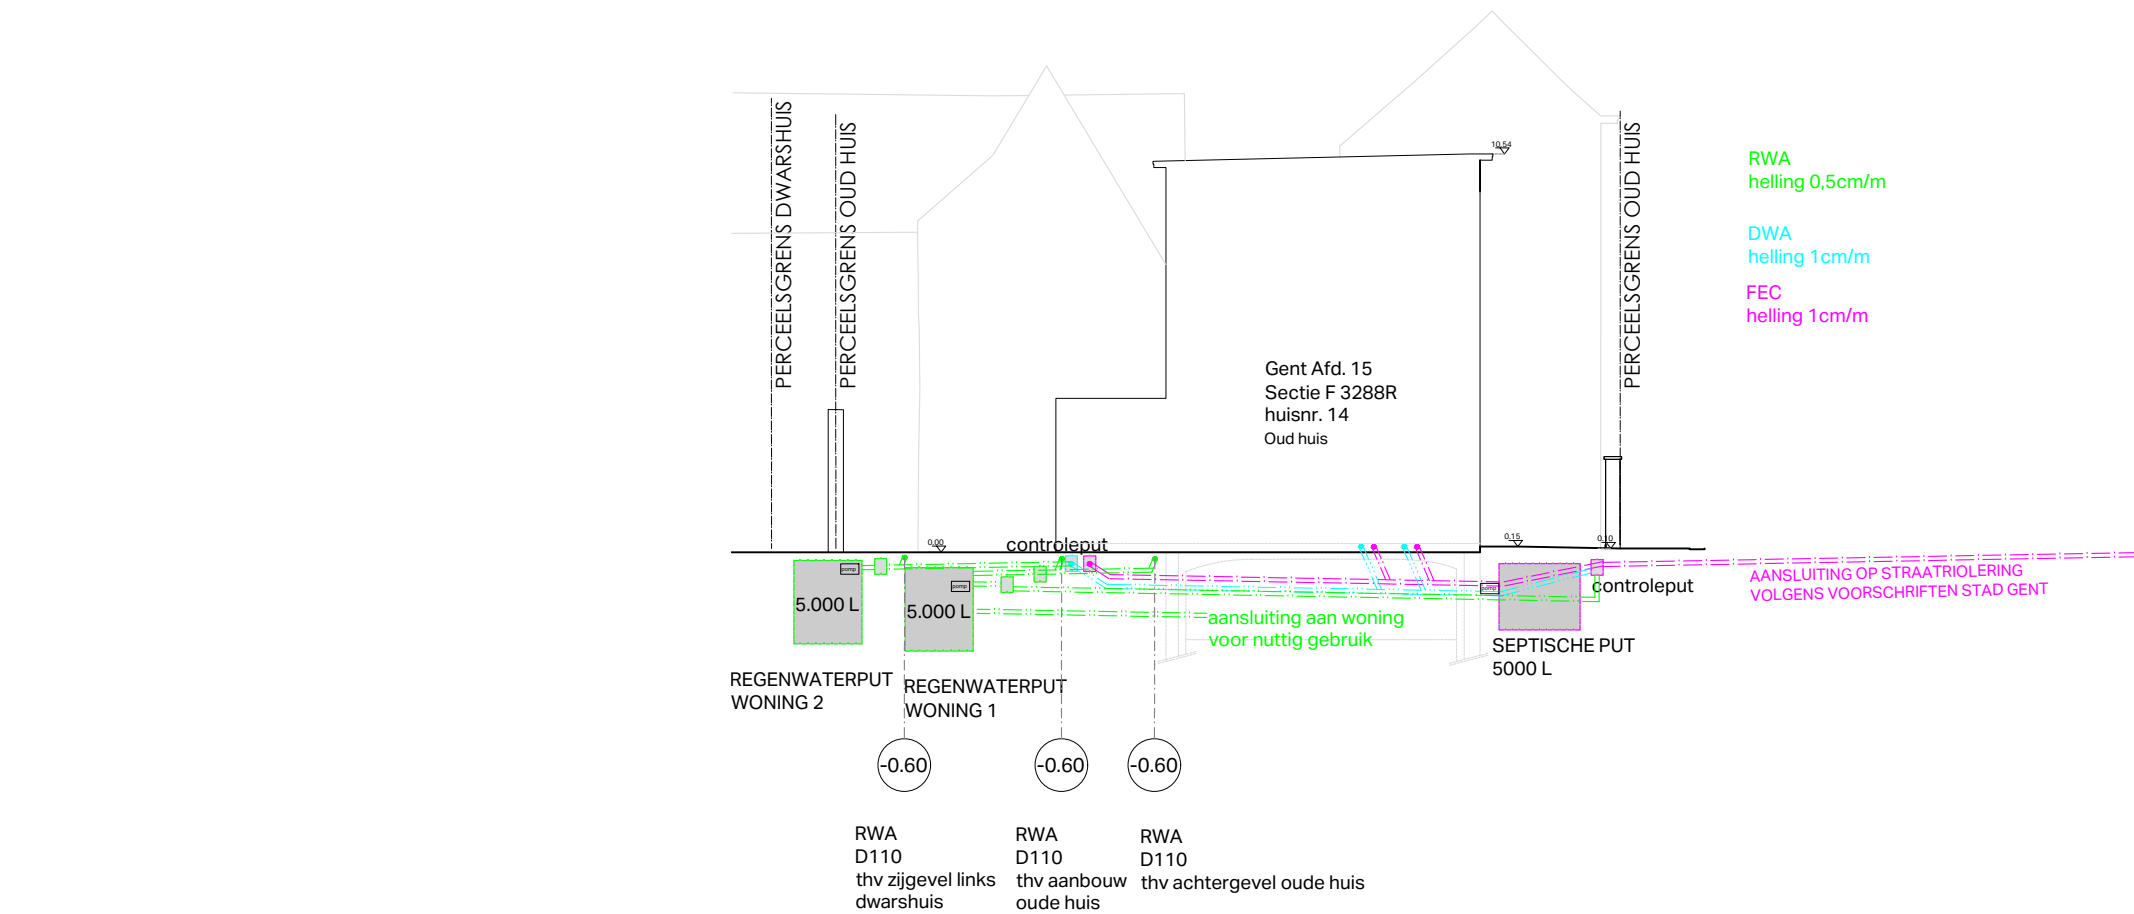

ZIE BIJZONDERE
VOORWAARDEN