


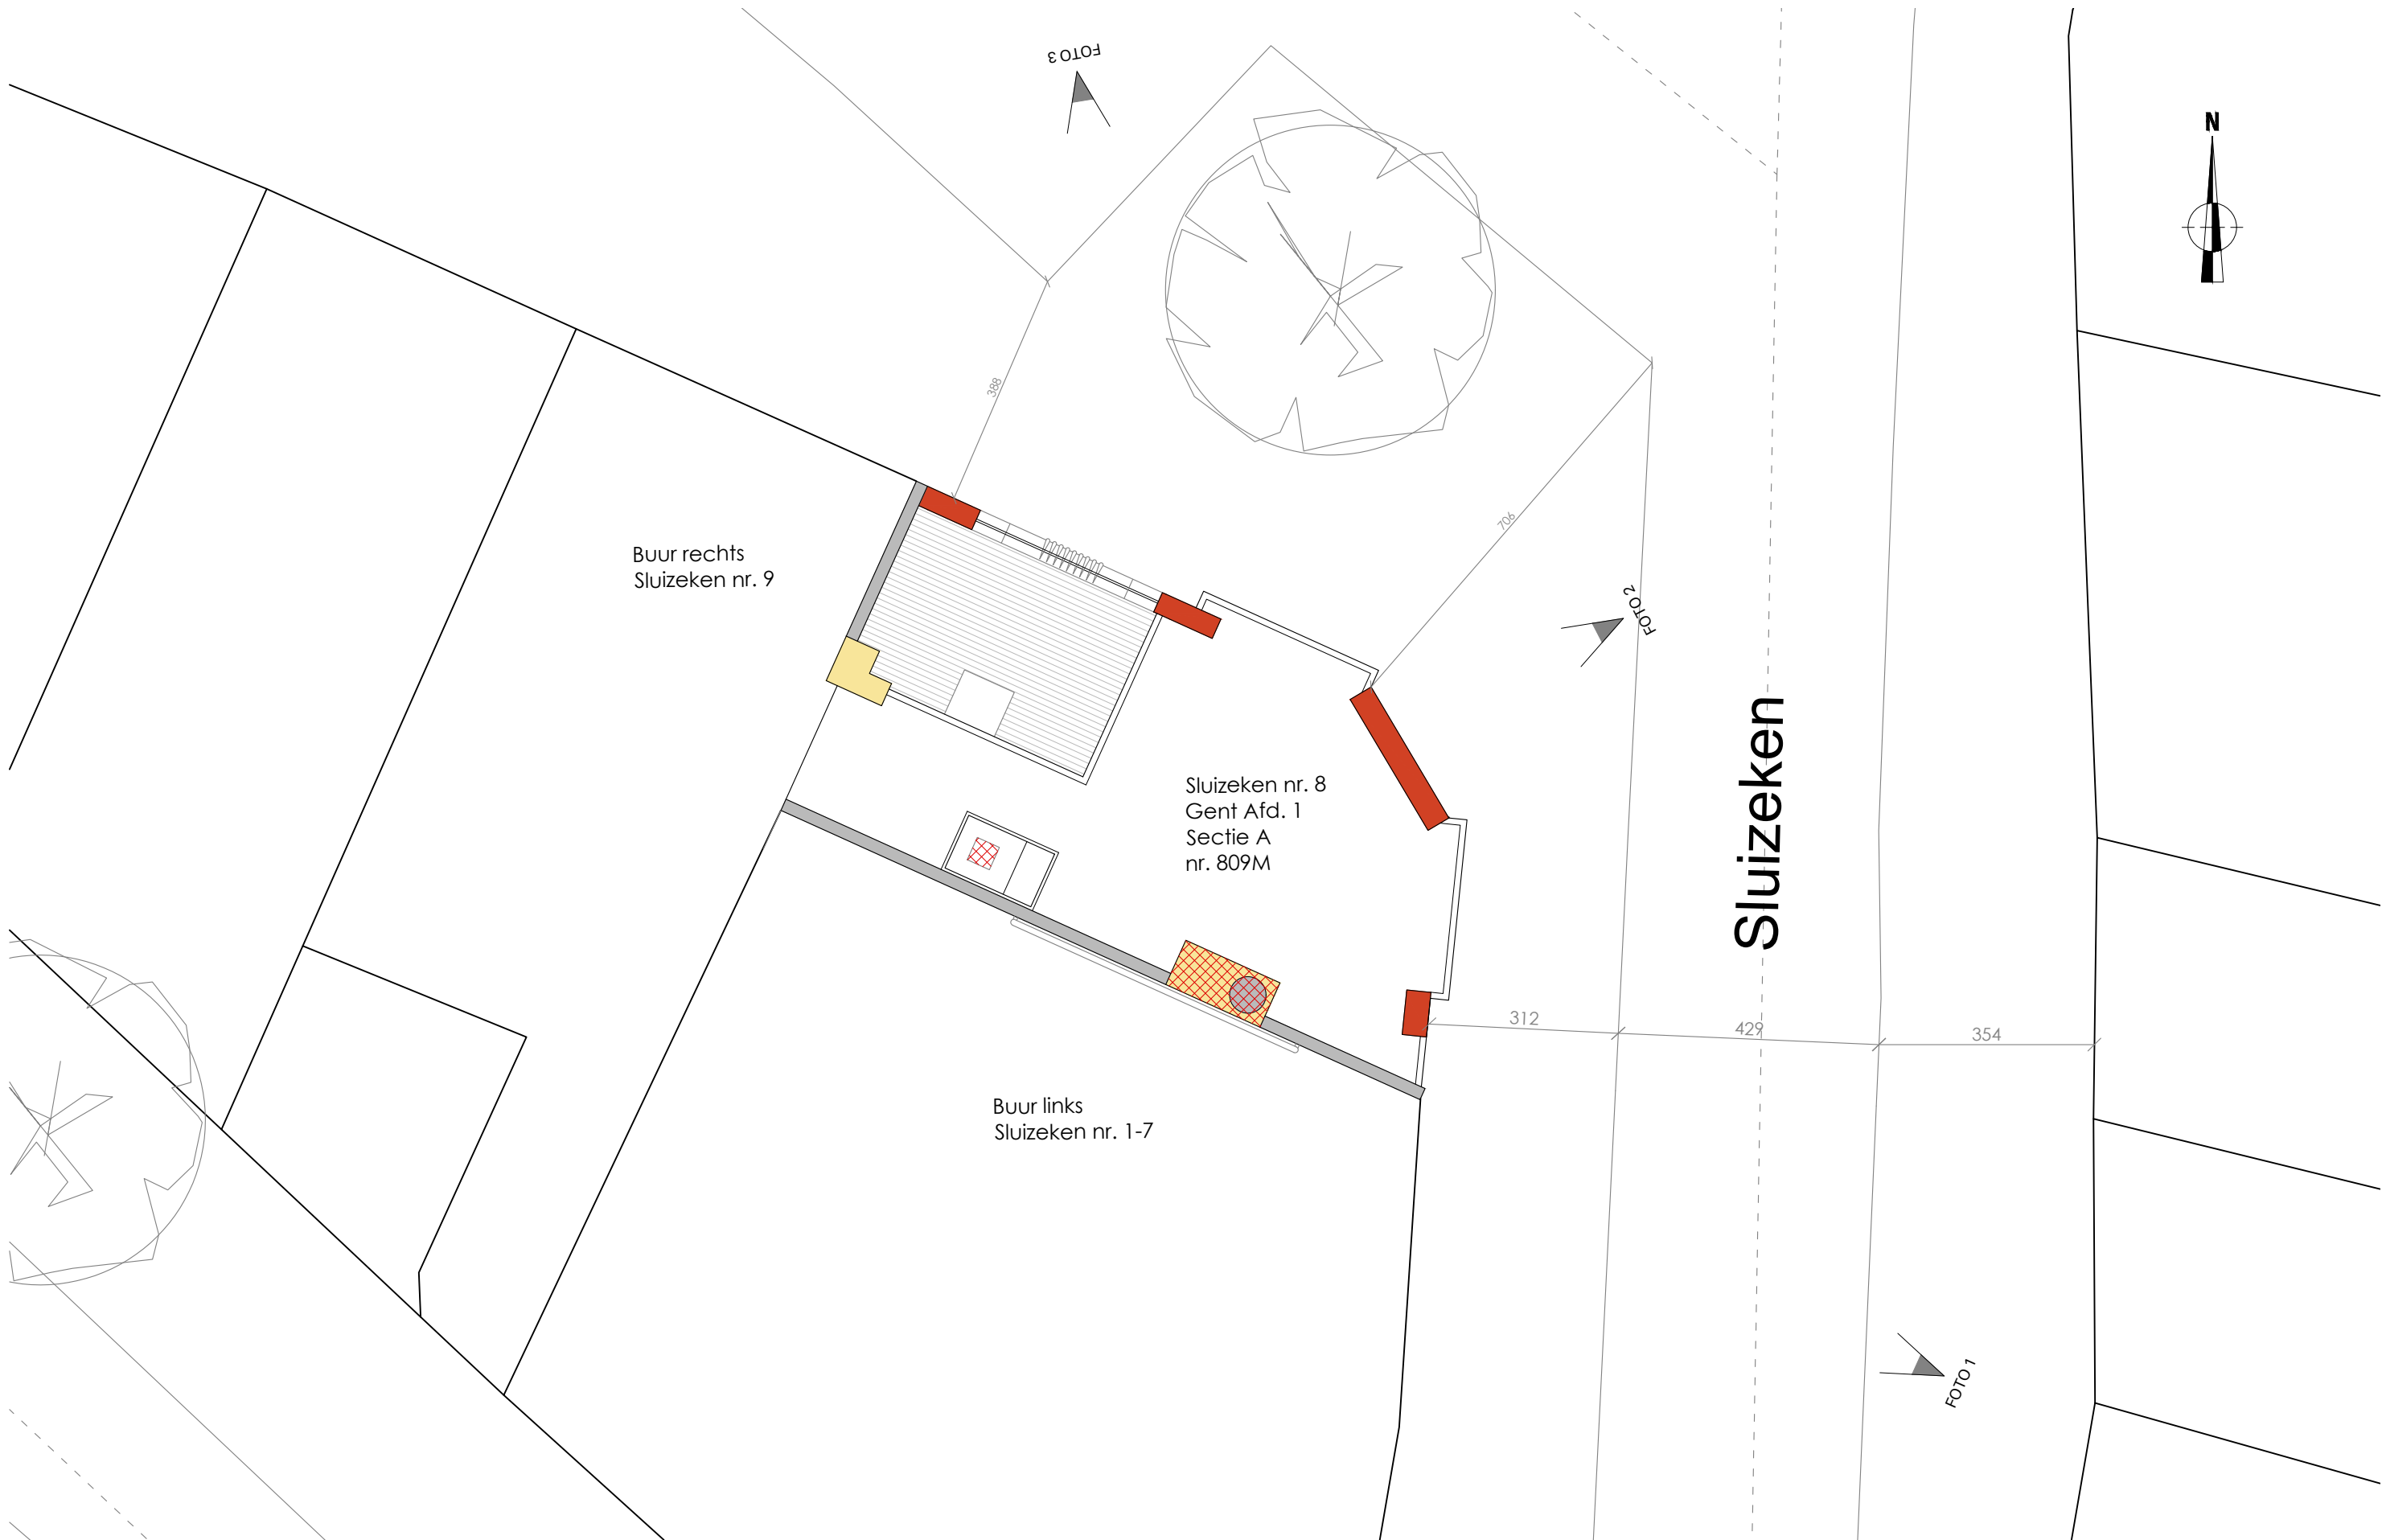

Alle afmetingen zijn louter indicatief en dienen ter plaatse door de aannemer gecontroleerd te worden.
Het nulpas wordt gelijk gelegd met de bovenzijde dorpel van de voordeur van het hoofdgebouw.

Callebaut
Architecten

Sint-Gerolfstraat 32B 9031 Drogen
0032 (0)9 395 10 10
info@callebaut-architecten.be
www.callebaut-architecten.be

PROJECT

26-12-SLUIZEKEN
Sluizeken 8
9000 Gent

NR

I.01

TEKENING

BT INPLANTING

DATUM

09.07.2026

FORMAAT

A3

SCHAAL

1/100

10 50 100 200 300 400 500
meeteenheid: centimeter