


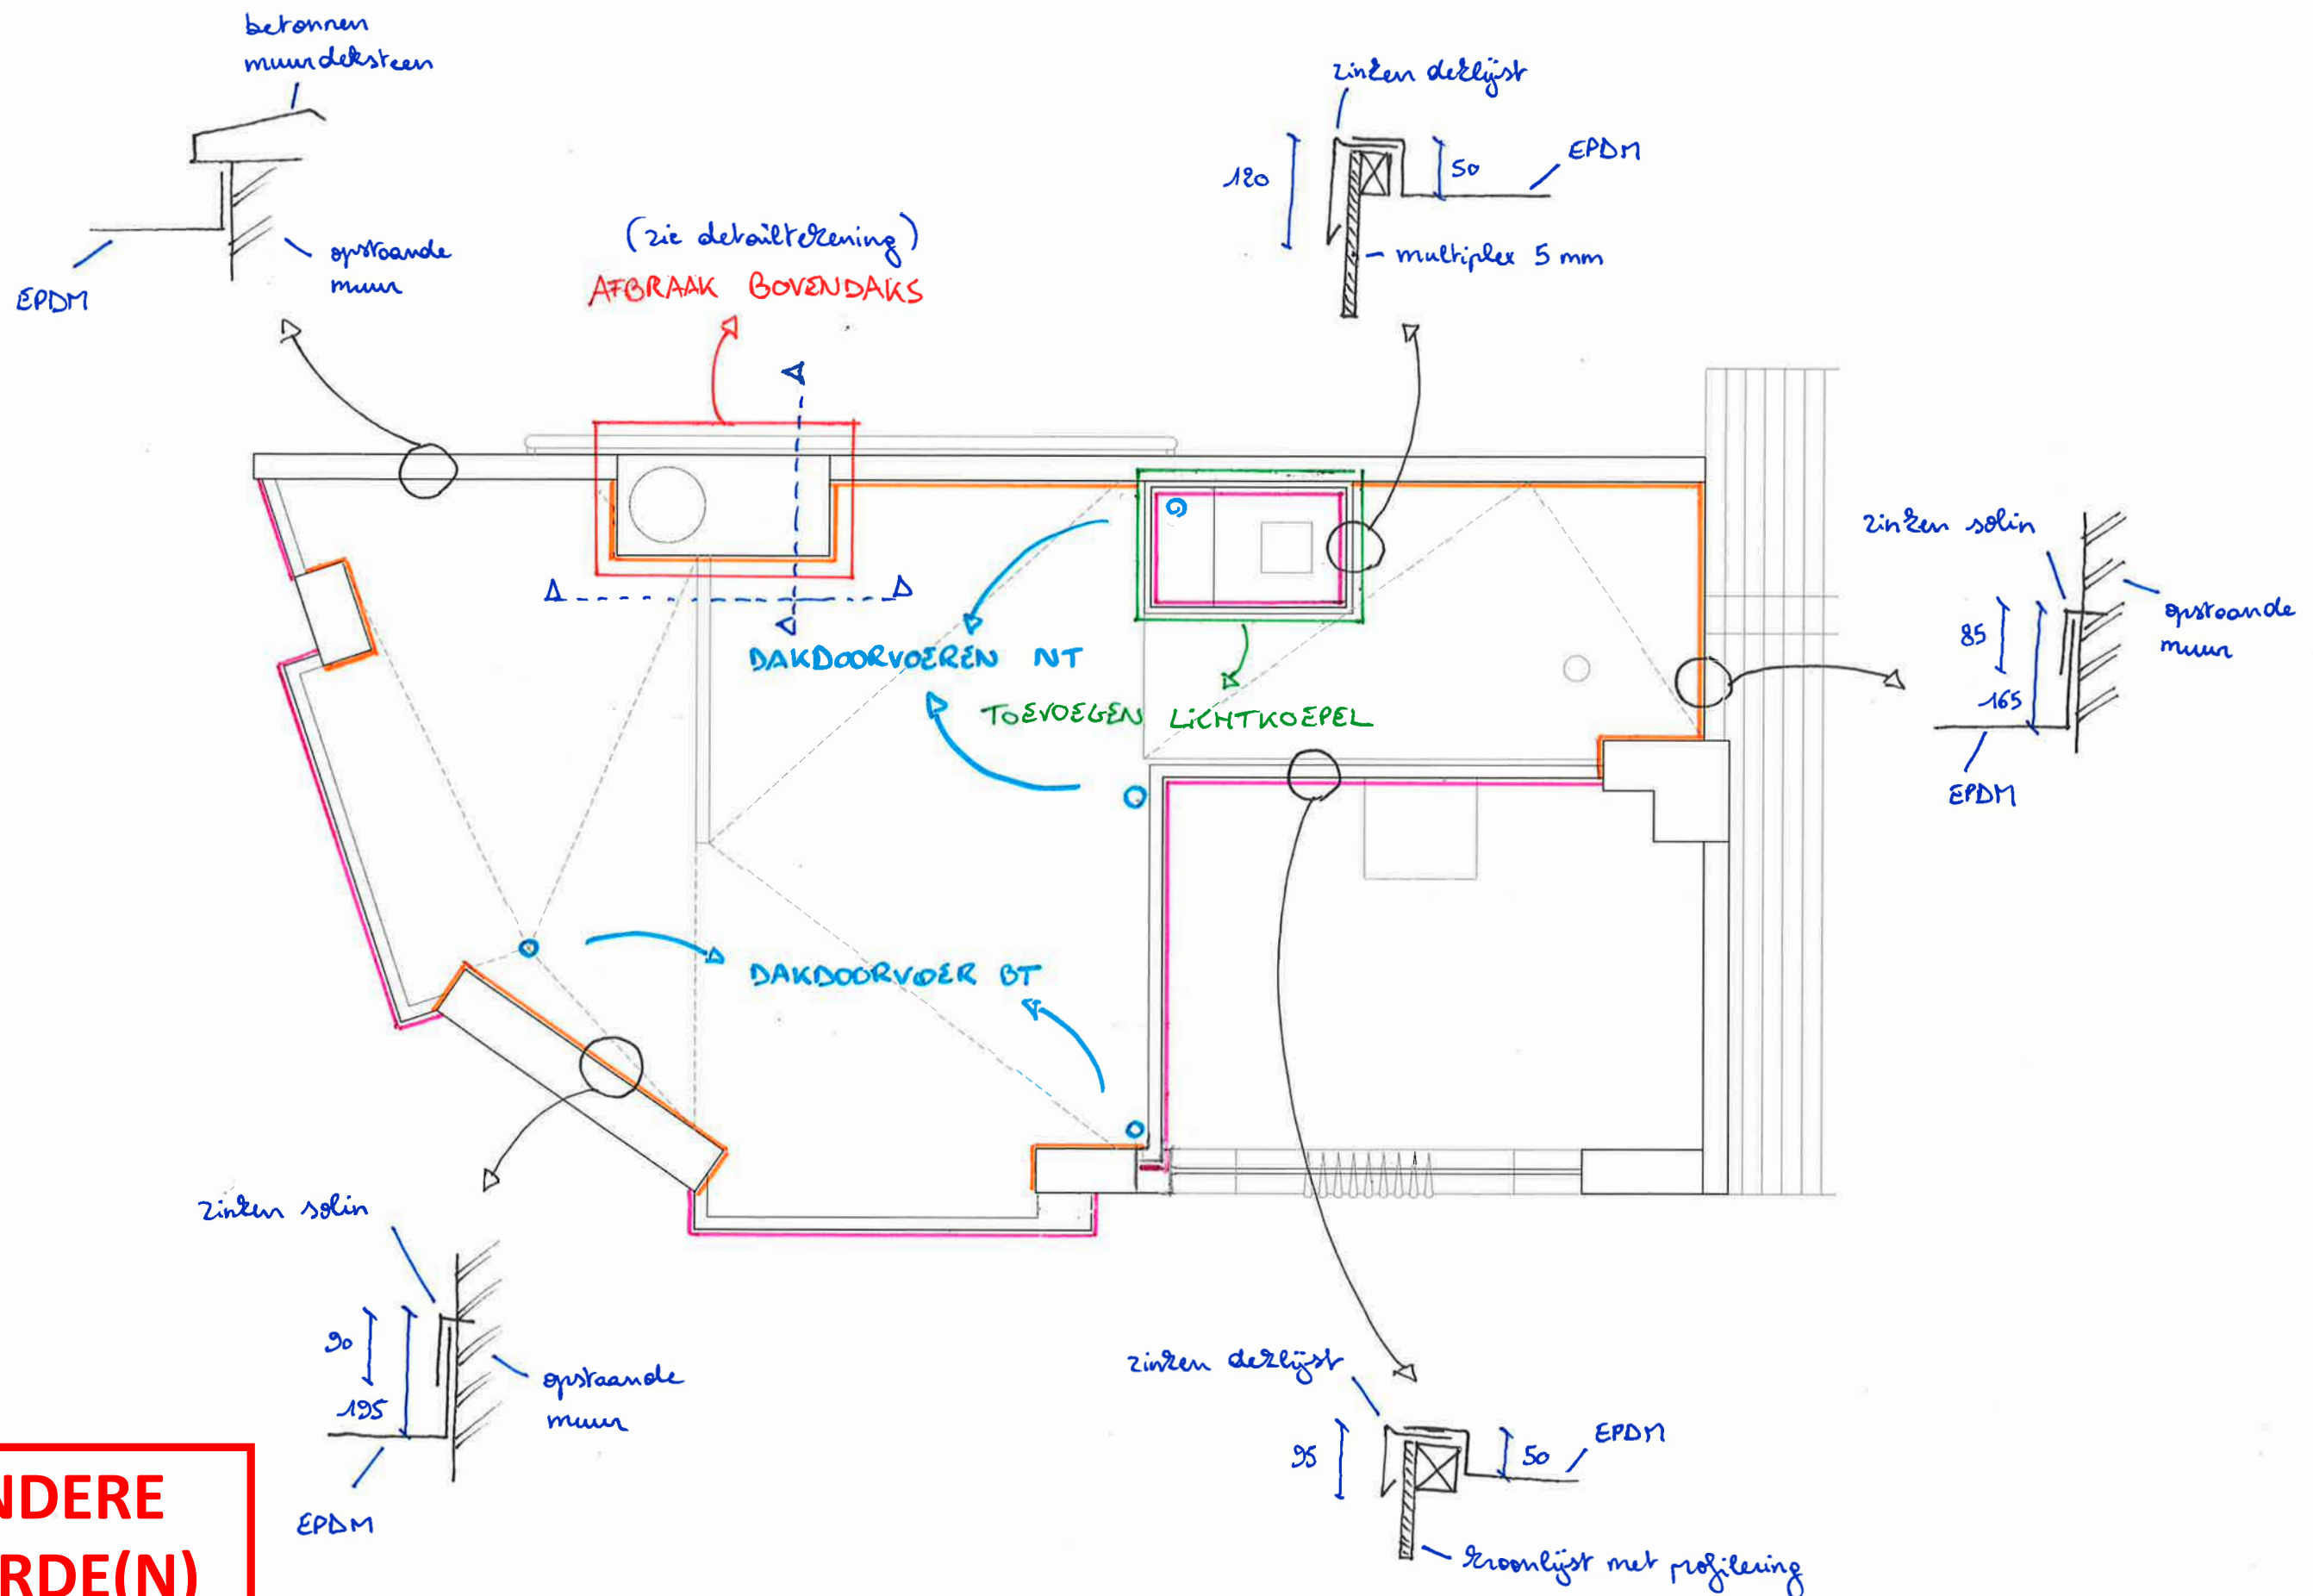

**ZIE BIJZONDERE
VOORWAARDE(N)**

Alle afmetingen zijn louter indicatief en dienen ter plaatse door de aannemer gecontroleerd te worden.
Het nulpas wordt gelijk gelegd met de bovenzijde dorpel van de voordeur van het hoofdgebouw.

**Callebaut
Architecten**

Sint-Gerolfstraat 32B 9031 Drongen
0032 (0)9 395 10 10
info@callebaut-architecten.be
www.callebaut-architecten.be

PROJECT

26-xx-SLUIZEKEN
Sluizeken 8
9000 Gent

NR

P.06

TEKENING

BT NIVEAU DAK

DATUM

21.05.2026

FORMAAT

A3

SCHAAL

1/50

5 25 50 100 150 200 250
meet eenheid: centimeter