


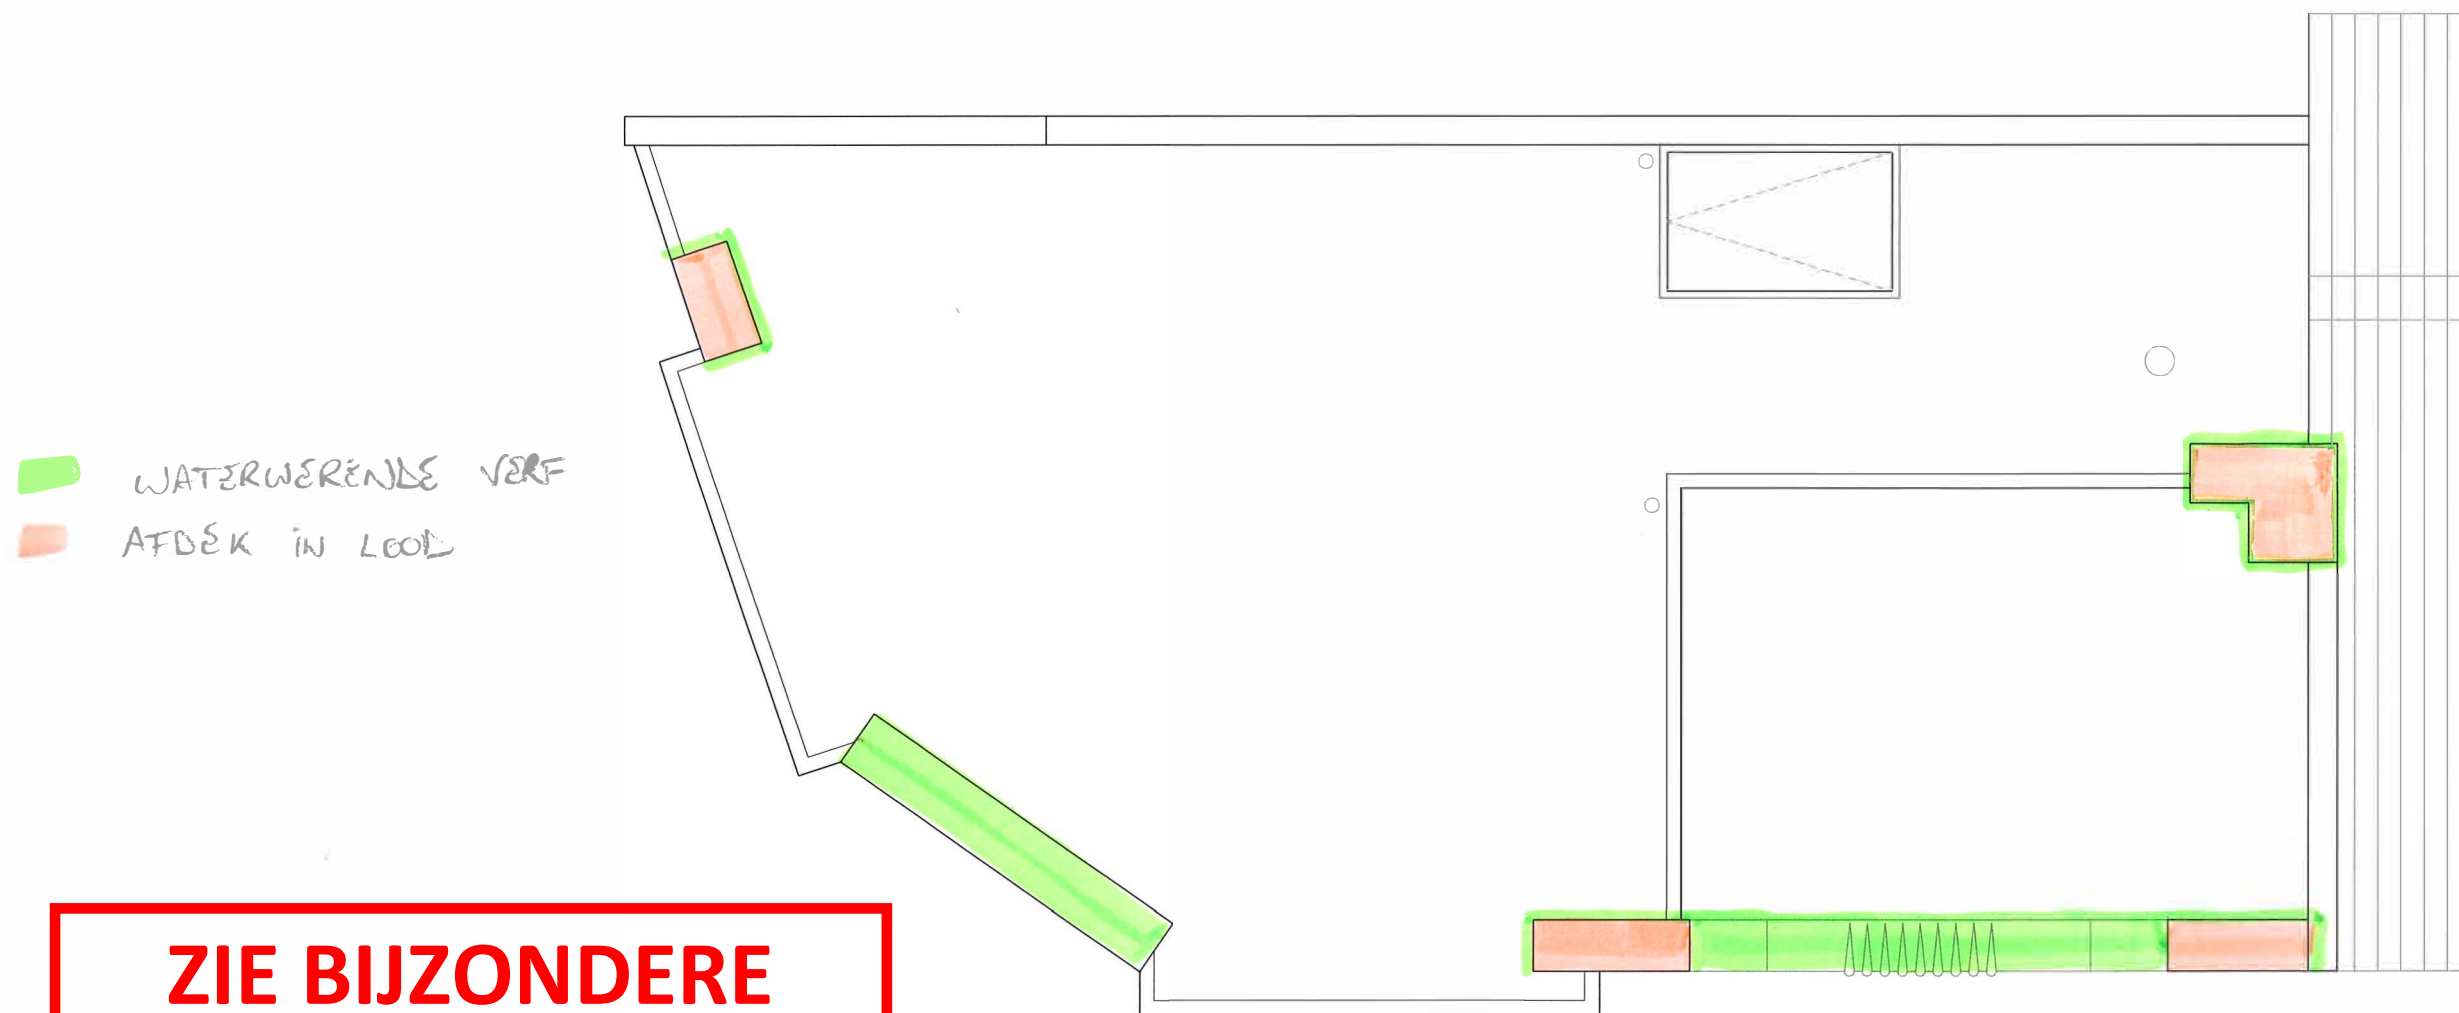

**ZIE BIJZONDERE
VOORWAARDE(N)**



Alle afmetingen zijn louter indicatief en dienen ter plaatse door de aannemer gecontroleerd te worden.
Het nulpas wordt gelijk gelegd met de bovenzijde dorpel van de voordeur van het hoofdgebouw.

**Callebaut
Architecten**

Sint-Gerolfstraat 32B 9031 Drogen
0032 (0)9 395 10 10
info@callebaut-architecten.be
www.callebaut-architecten.be

PROJECT

26-12-SLUIZEKEN
Sluizeken 8
9000 Gent

NR

P.05

TEKENING

BT NIVEAU +3

DATUM

06.07.2026

FORMAAT

A3

SCHAAL

1/50

5 25 50 100 150 200 250
meeteenheid: centimeter