


LINKERBUUR OUDBURG NR. 1

MAATREGELEN BRANDWEERSTAND  
ZOALS VERGUND OP 30-03-2007

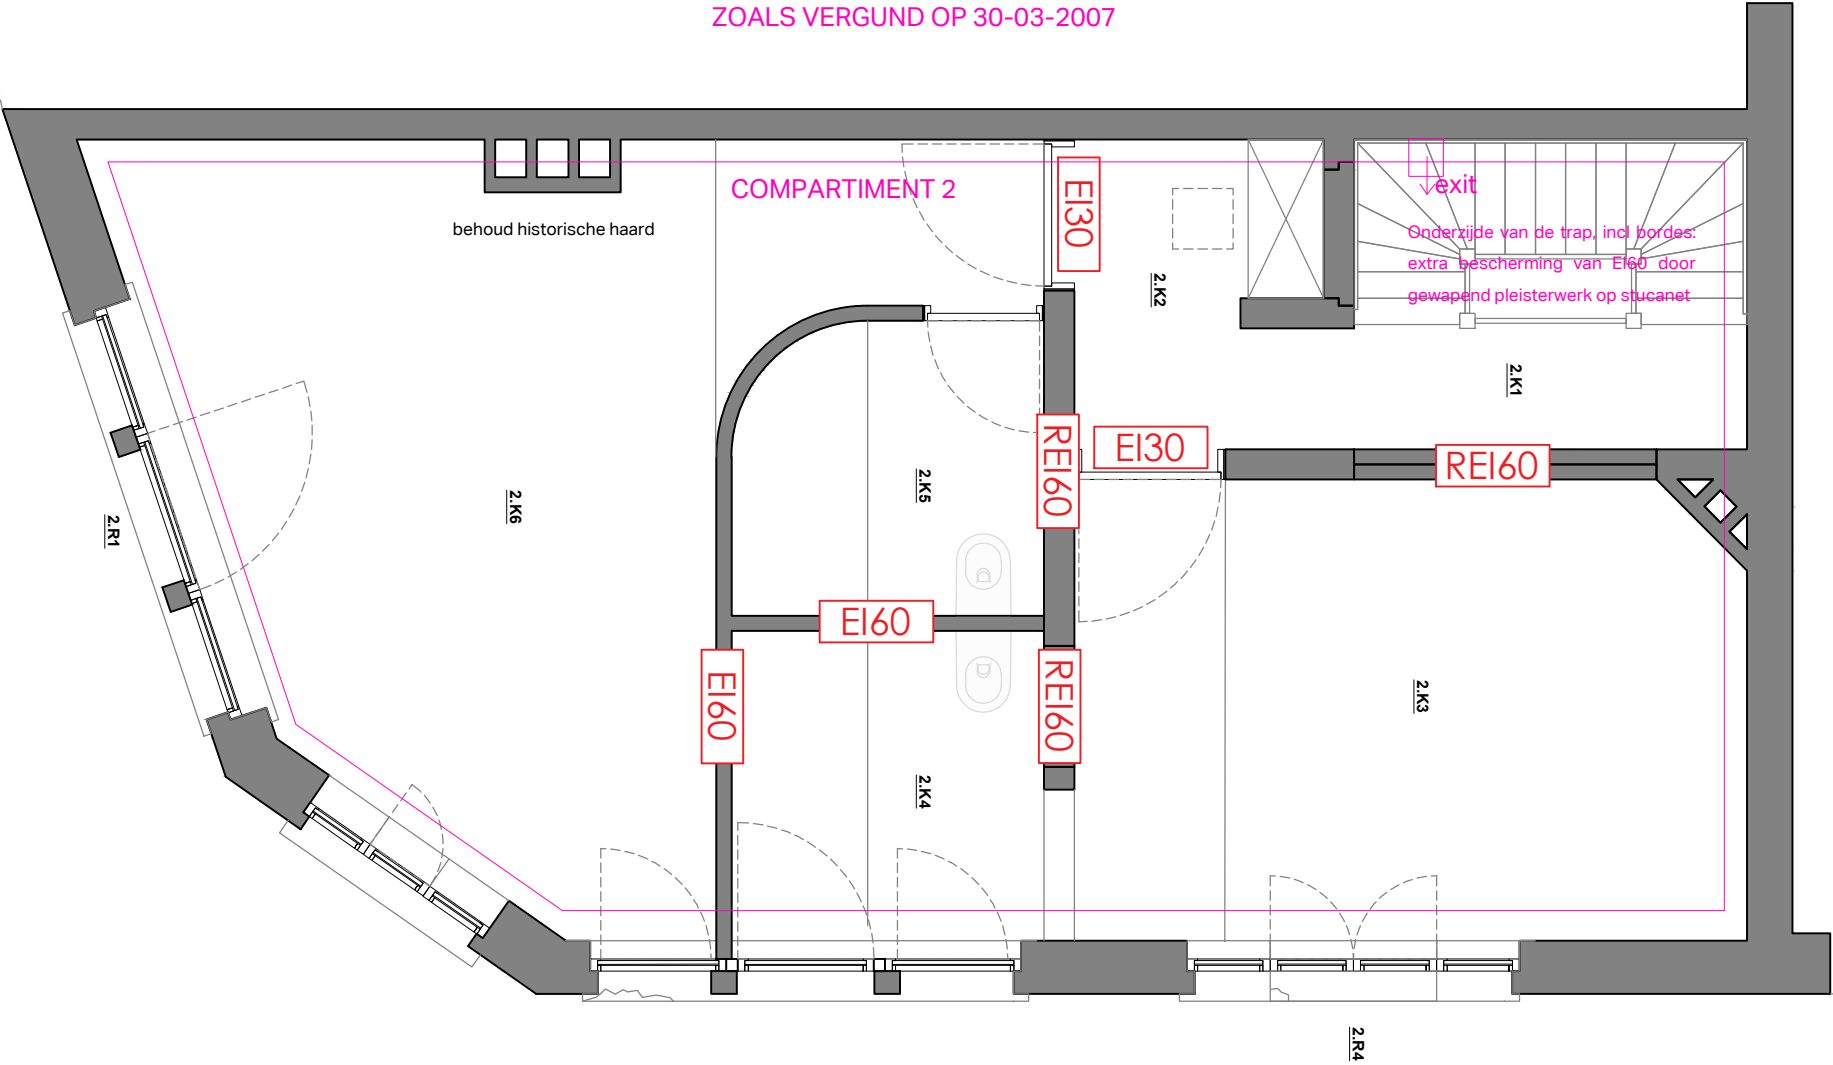

RECHTERBUUR SLUIZEKEN NR. 9

GEEN WIJZIGINGEN TUSSEN BT & NT

ZIE BIJZONDERE  
VOORWAARDE(N)

Alle afmetingen zijn louter indicatief en dienen ter plaatse door de aannemer gecontroleerd te worden.  
Het nulpas wordt gelijk gelegd met de bovenzijde dorpel van de voordeur van het hoofdgebouw.

Callebaut  
Architecten

Sint-Gerolfstraat 32B 9031 Drongen  
0032 (0)9 395 10 10  
info@callebaut-architecten.be  
www.callebaut-architecten.be

PROJECT

26-12-SLUIZEKEN  
Sluizeken 8  
9000 Gent

NR

P.04

TEKENING

NT NIVEAU +2

DATUM

11.08.2026

FORMAAT

A3

SCHAAL

1/50

5 25 50 100 150 200 250  
meeteenheid: centimeter