


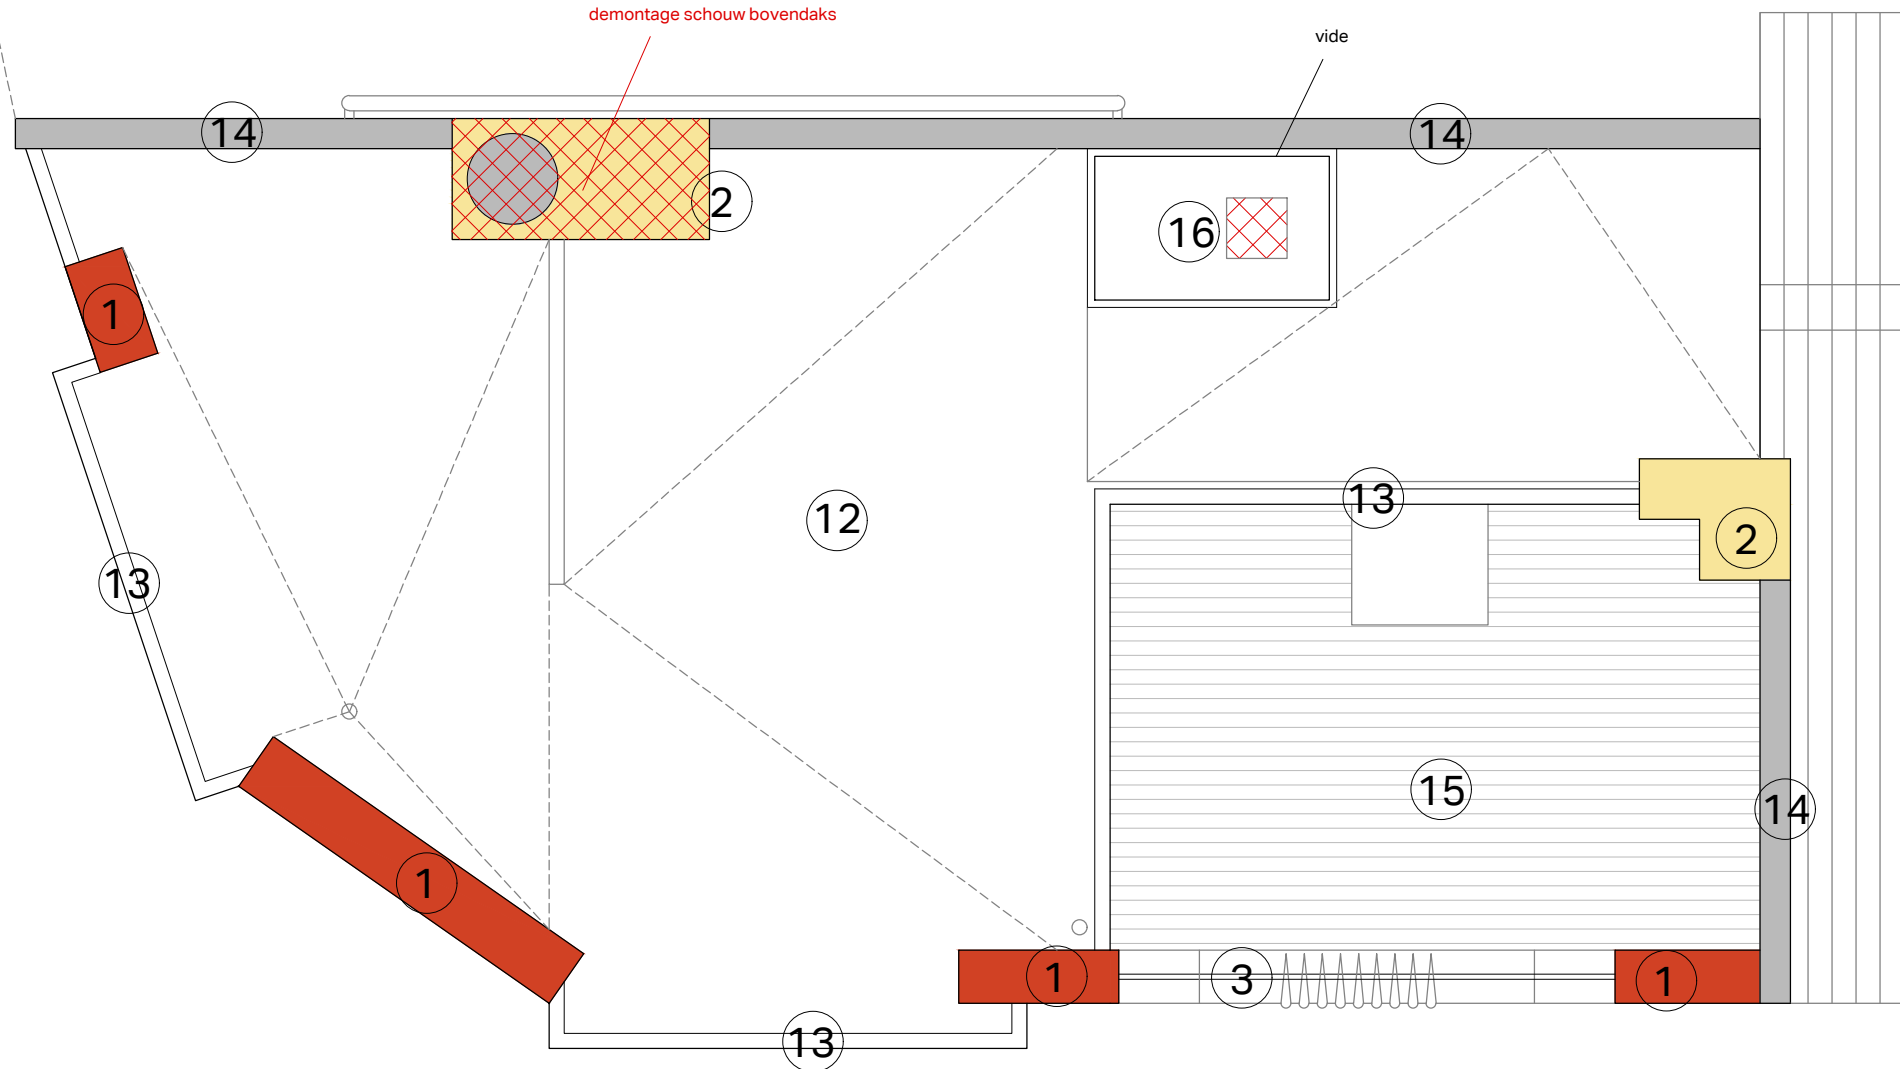

vide



AANPASSING HOOFDDAK (zie nota), wijziging helling

AANPASSING HOOFDDAK (zie nota), wijziging helling
BESTAANDE TOESTAND
-verwijderen bestaande EPDM verdichting + PUR isolatie + onderdak
-verwijderen historische beplanking 30mm
-verwijderen historische roestplaat 70mm, ivf opbouwhoogte
-(behoud /enkel vervangen rotte balken) historische balkenlaag 220x80mm
-demontage niet origineel verlaagd plafond gipskarton voor controle balkenlaag

Callebaut Architecten

1/50

