


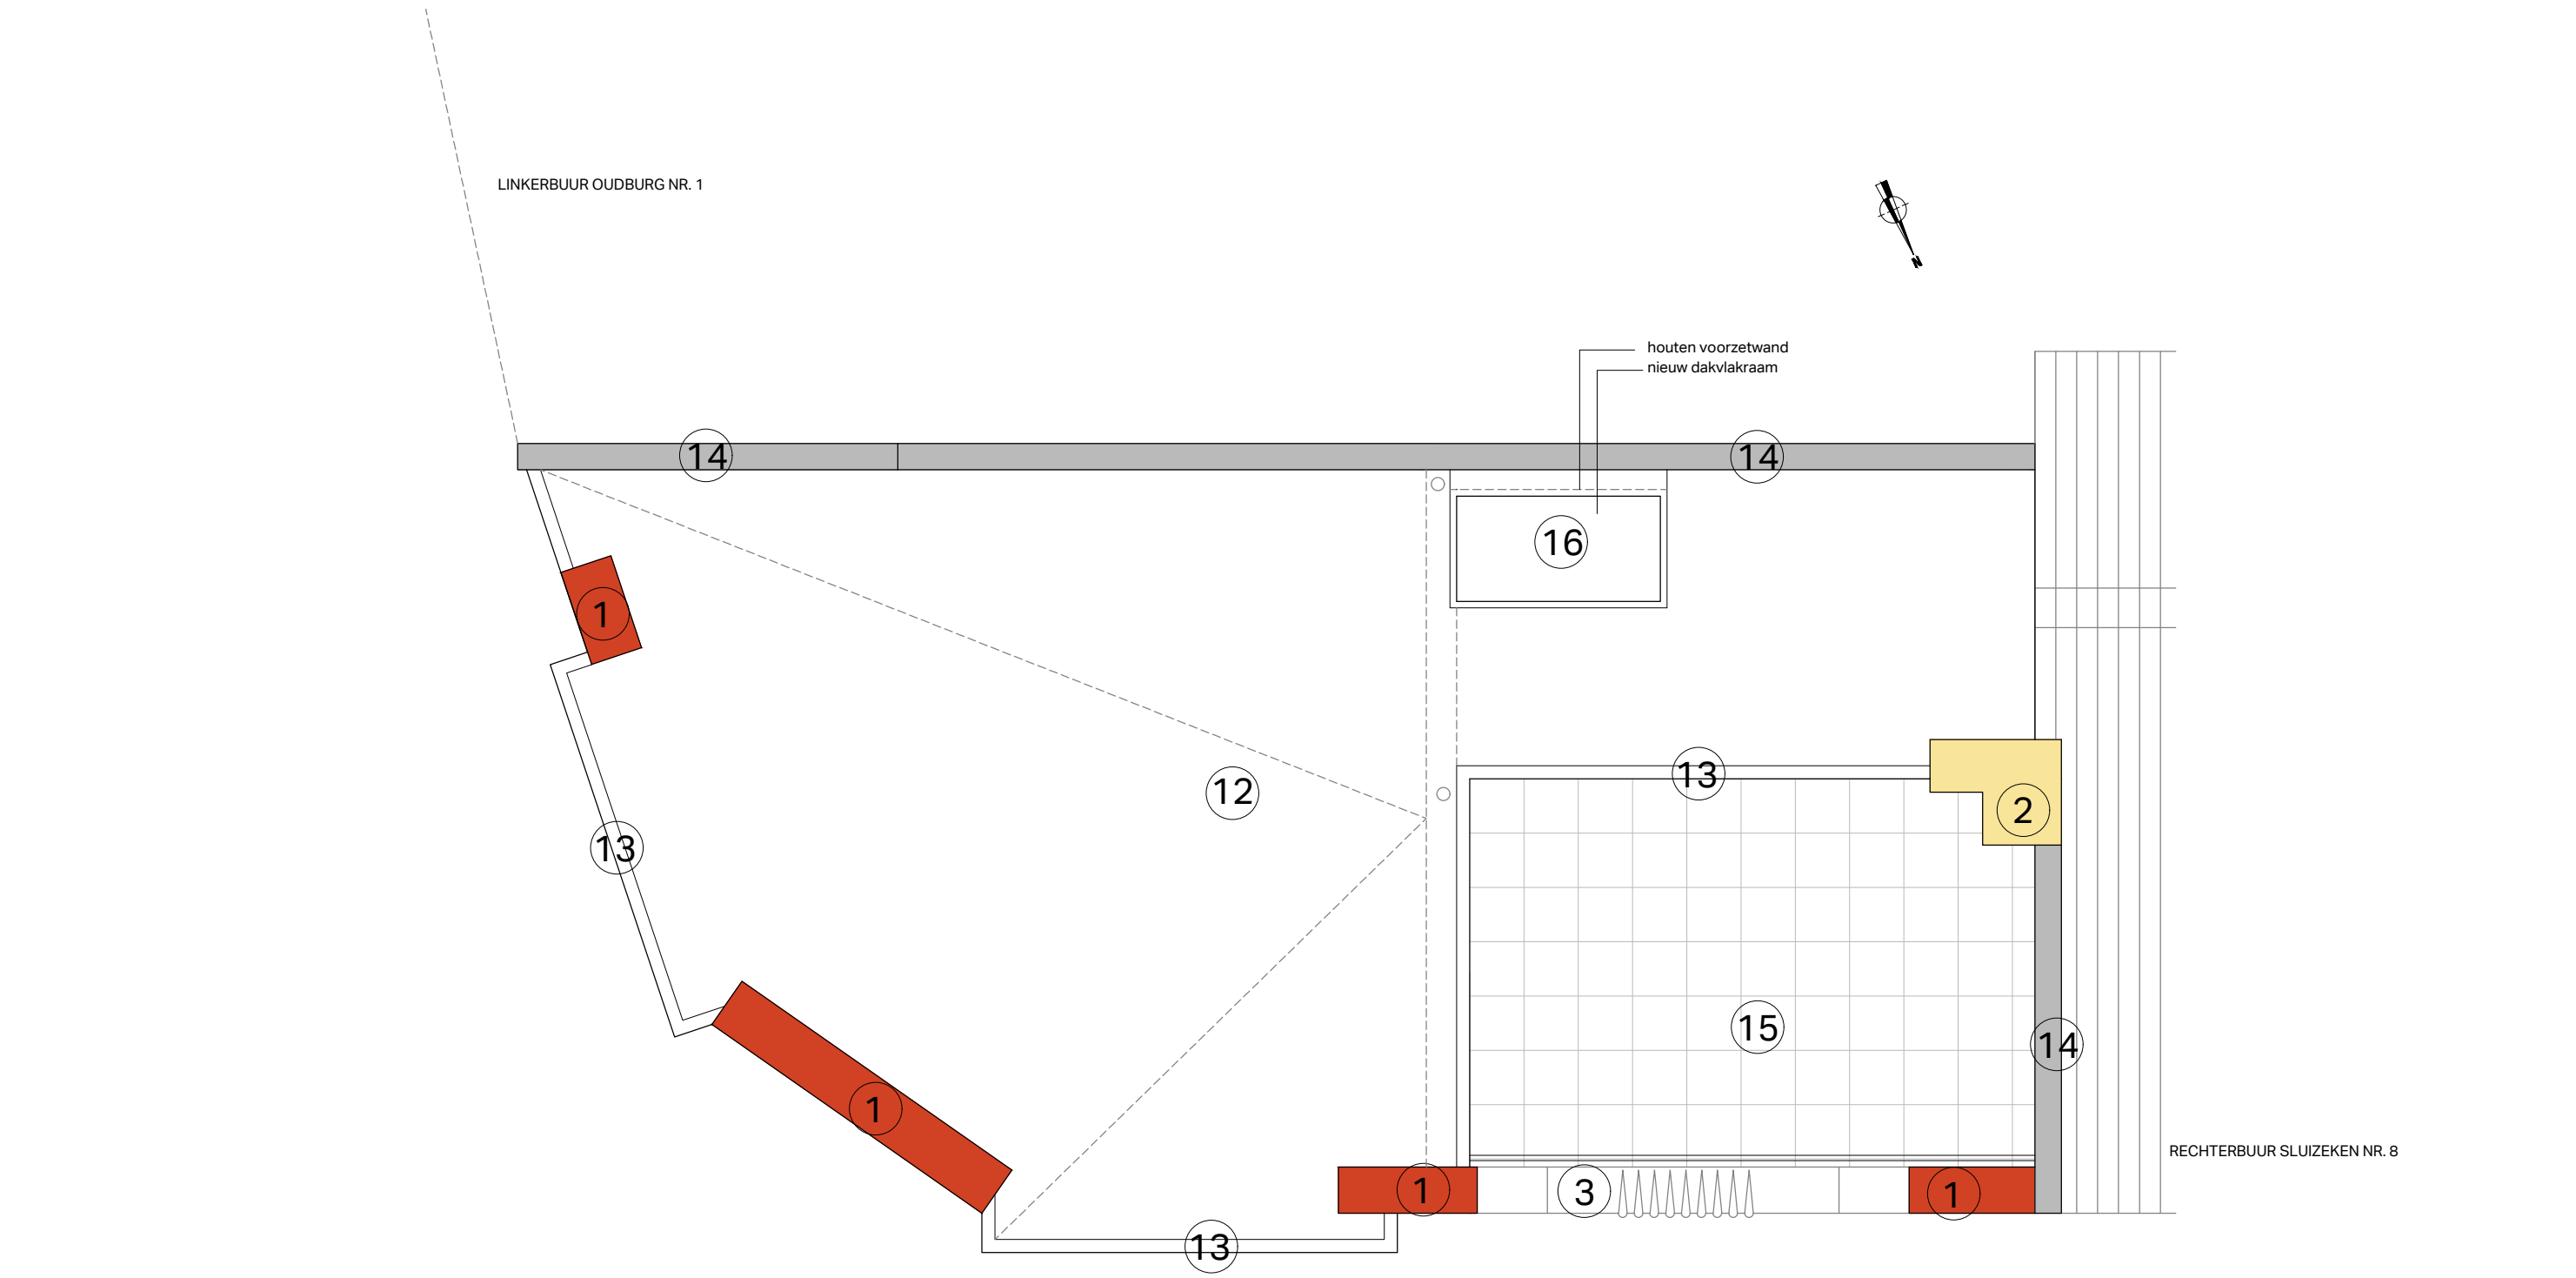

**ZIE BIJZONDERE
VOORWAARDE(N)**

AANPASSING HOOFDDAK (zie nota)

NIEUWE TOESTAND

- nieuwe EPDM dakverdichting
- nieuw PUR / PIR hellingsisolatie 100mm, volgens EPB normering
- nieuw bitumen onderdak
- OSB beplating 18mm
- aangevulde historische balkenlaag 220x80mm
- nieuw verlaagd plafond in gipskarton