


LINKERBUUR OUDBURG NR. 1

MAATREGELEN BRANDWEERSTAND  
ZOALS VERGUND OP 30-03-2007

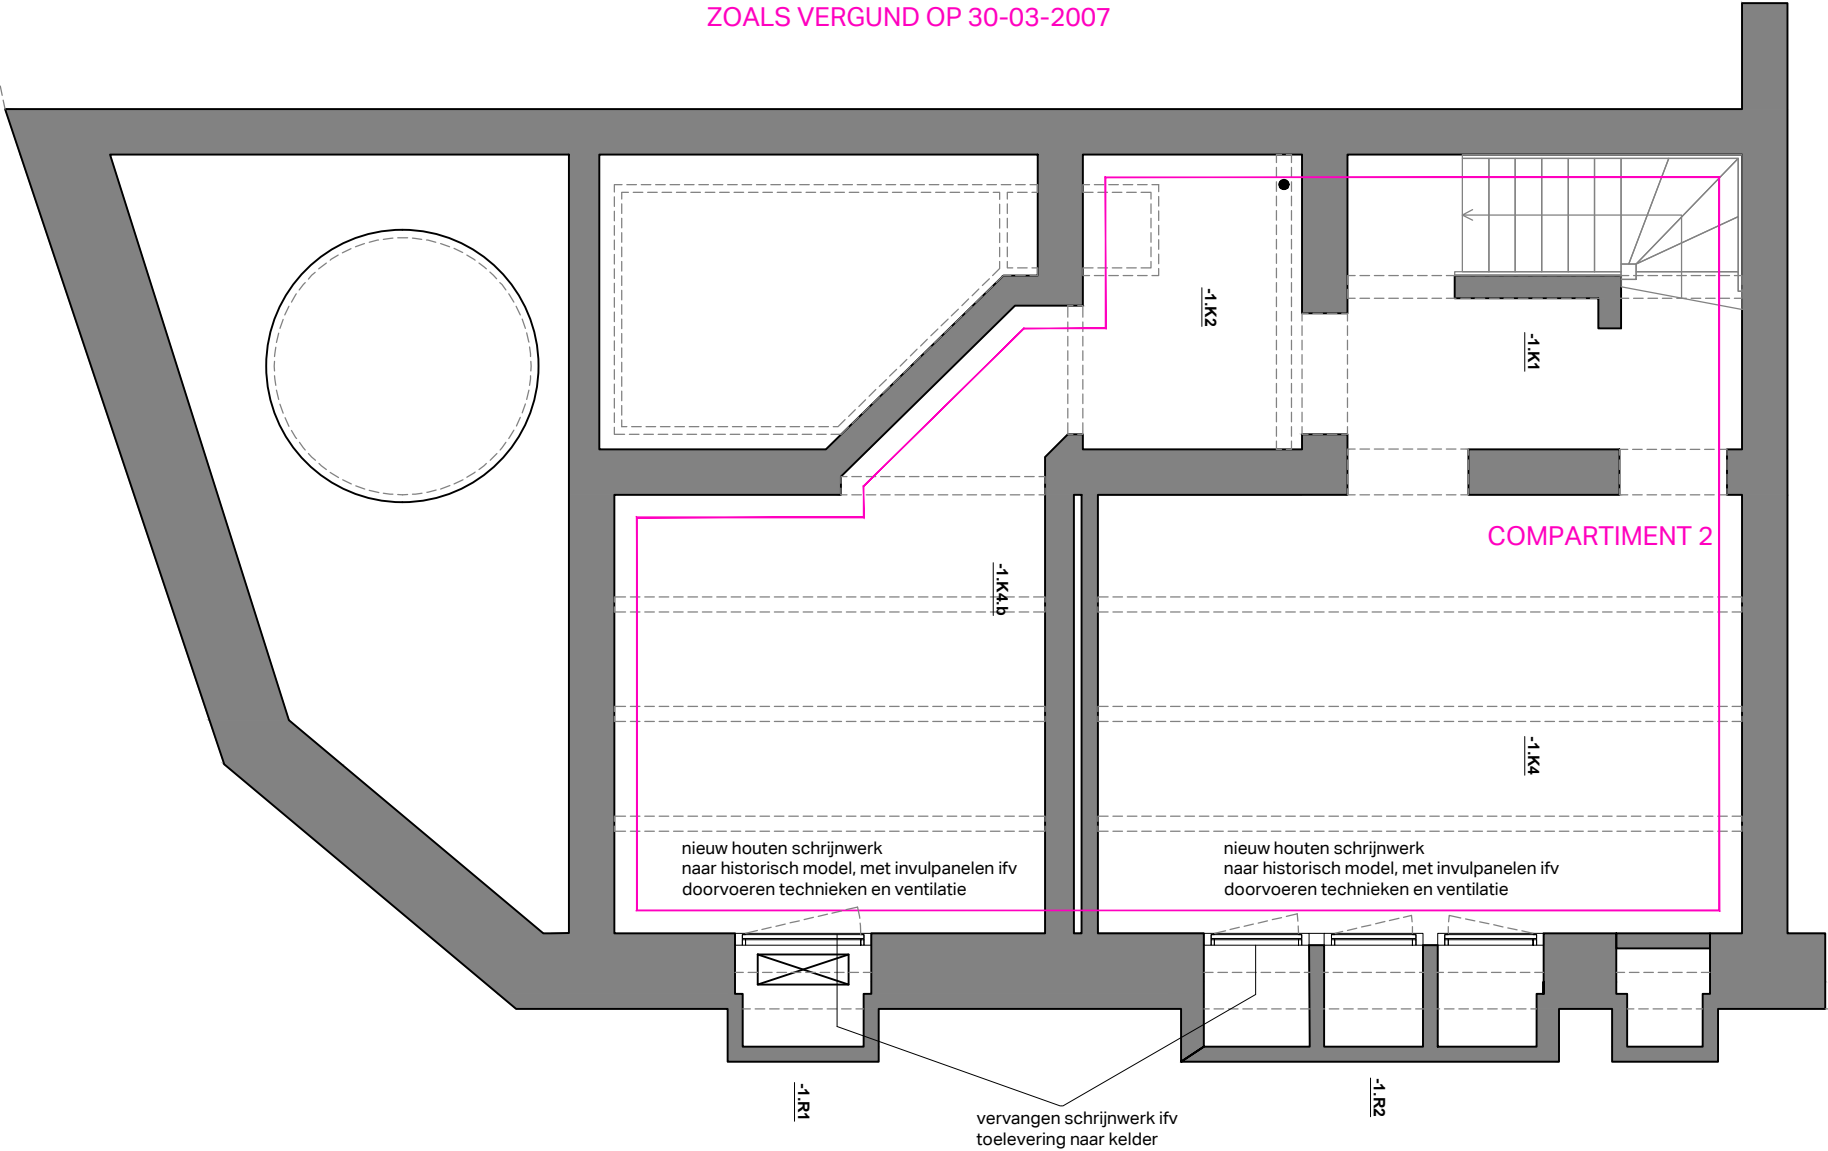

RECHTERBUUR SLUIZEKEN NR. 9

GEEN WIJZIGINGEN INTERIEUR TUSSEN BT & NT

ZIE BIJZONDERE  
VOORWAARDE(N)

Alle afmetingen zijn louter indicatief en dienen ter plaatse door de aannemer gecontroleerd te worden.  
Het nulpas wordt gelijk gelegd met de bovenzijde dorpel van de voordeur van het hoofdgebouw.

Callebaut  
Architecten

Sint-Gerolfstraat 32B 9031 Drongen  
0032 (0)9 395 10 10  
info@callebaut-architecten.be  
www.callebaut-architecten.be

Andere ARCHITECTEN  
i.s.m. Architectstraat 301, 3000 Architectstad  
info@anderearchitecten.be  
www.anderearchitecten.be  
T 01 200 30 40

PROJECT  
26-12-SLUIZEKEN  
Sluizeken 8  
9000 Gent

NR  
P.01  
TEKENING  
NT NIVEAU -1

DATUM  
11.08.2026  
FORMAAT  
A3  
SCHAAL  
1/50

5 25 50 100 150 200 250  
meeteenheid: centimeter