


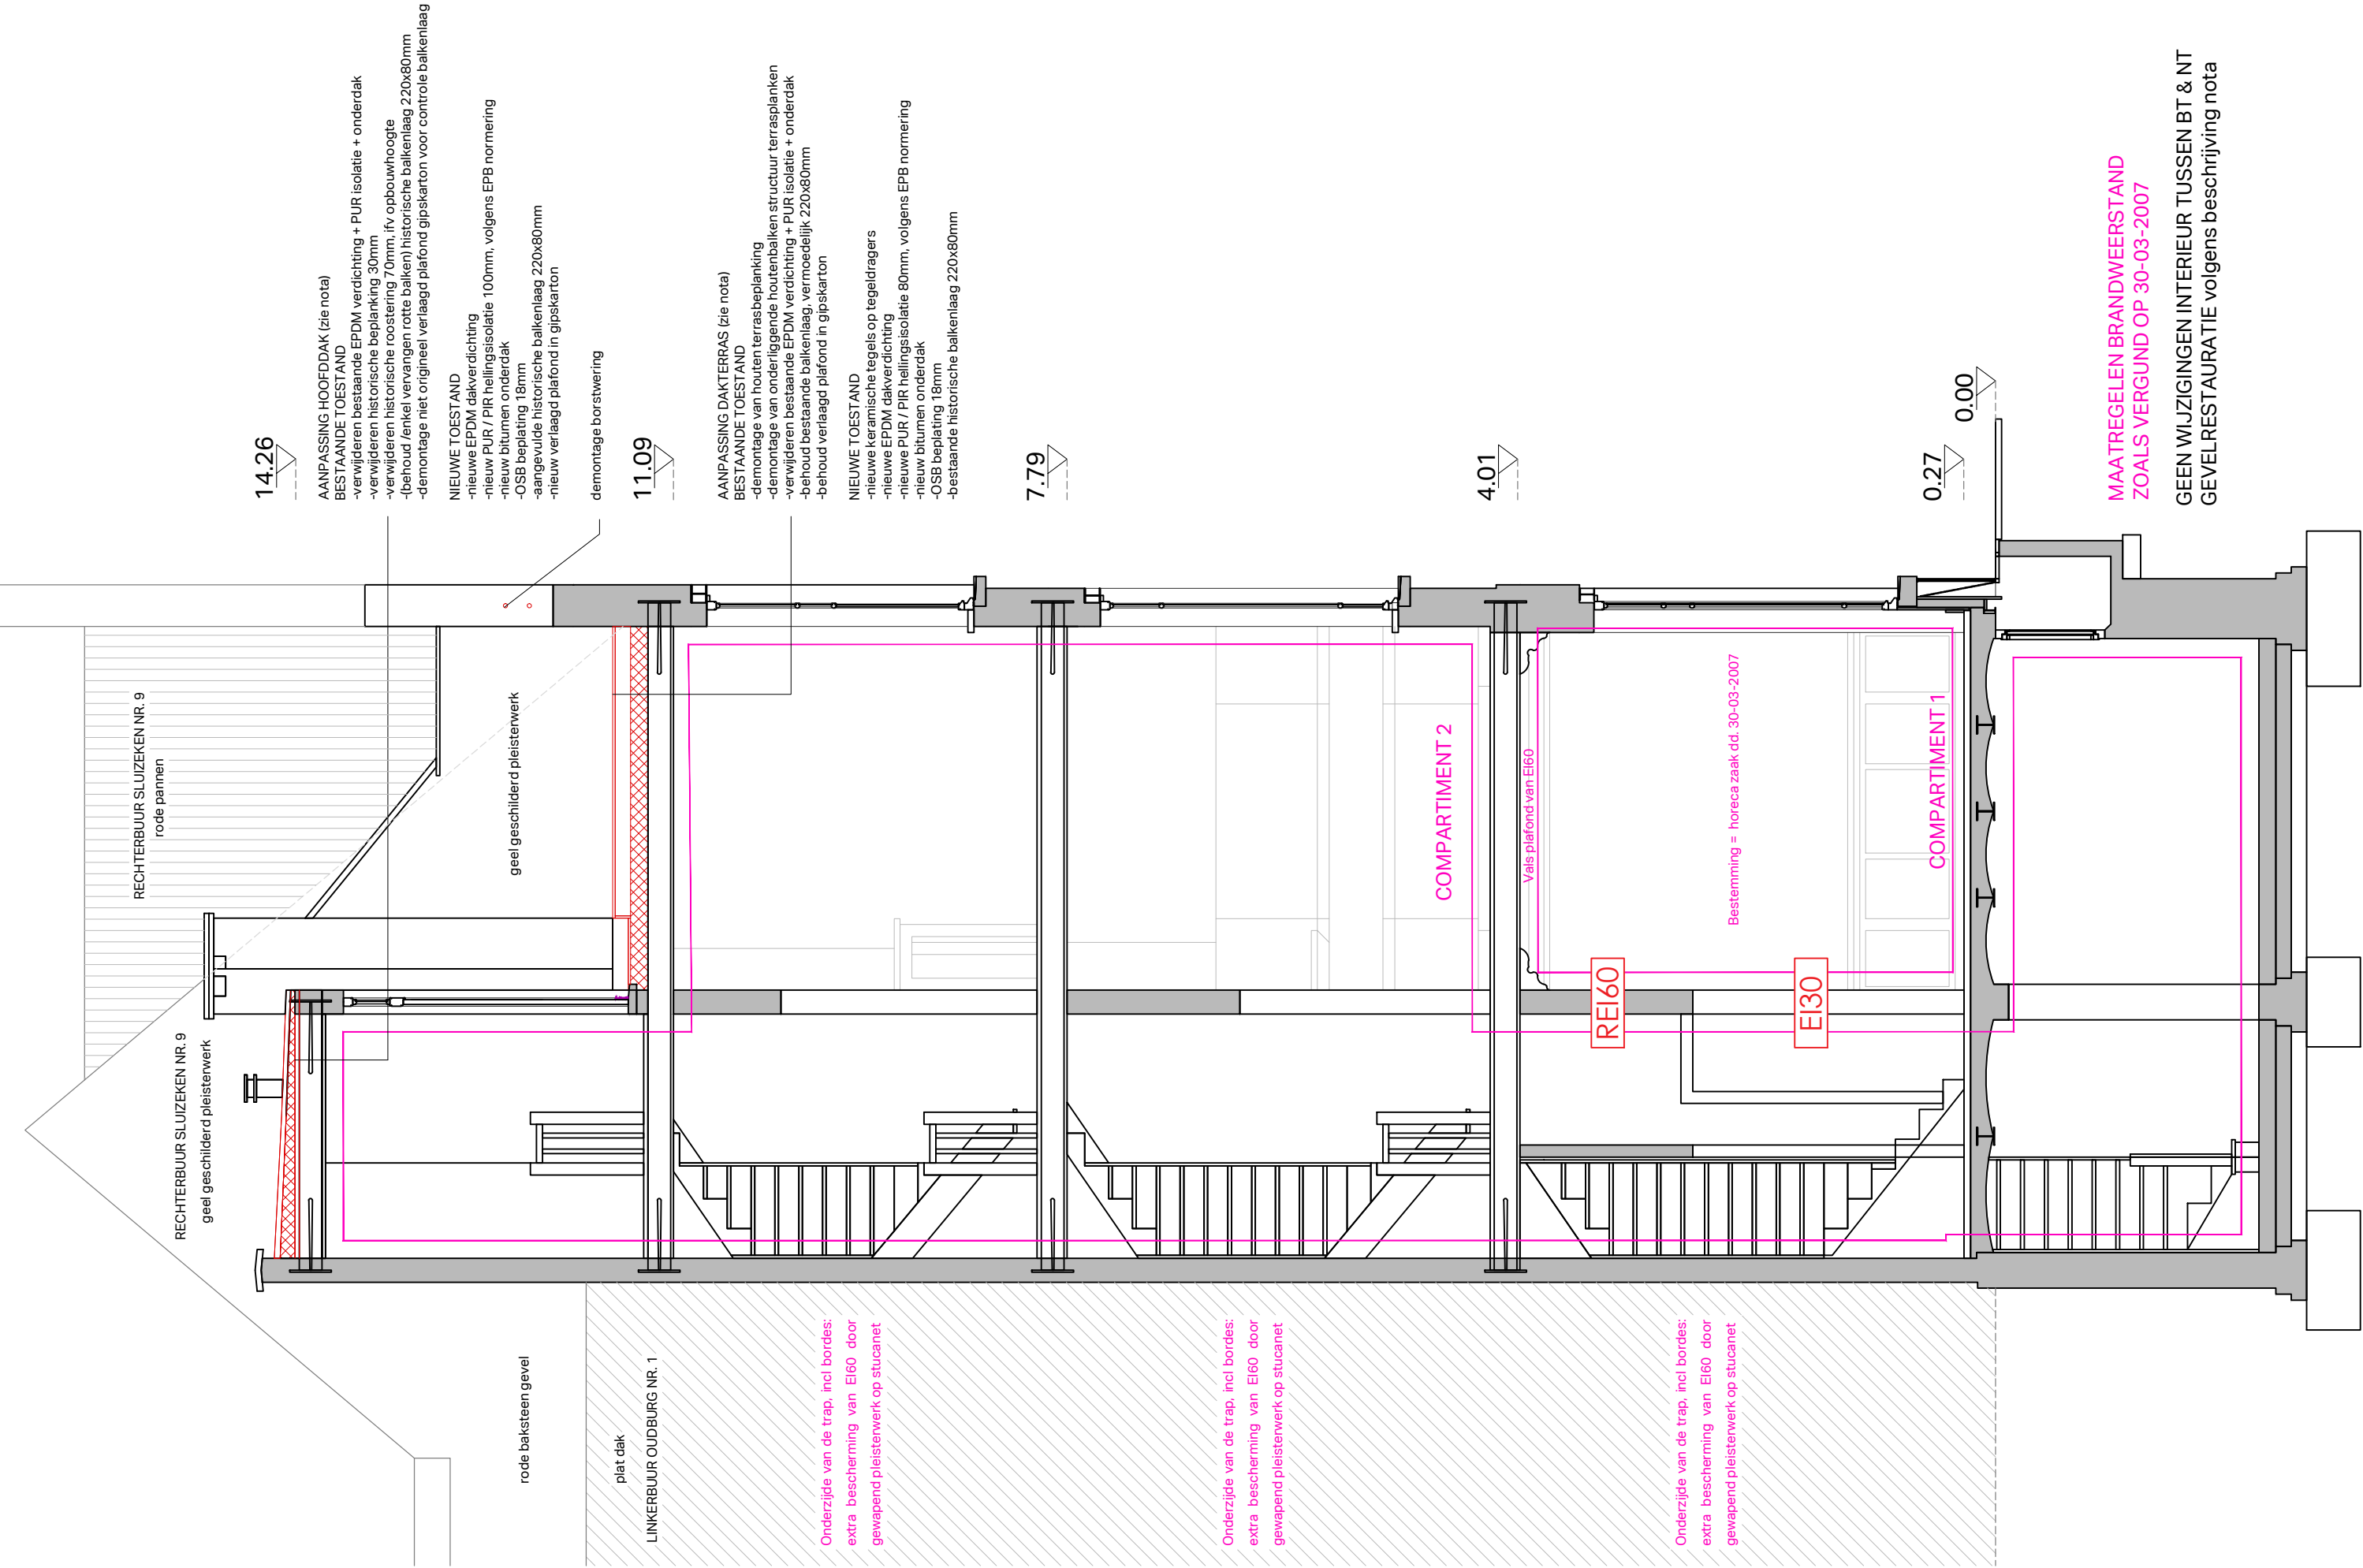

Alle afmetingen zijn louter indicatief en dienen ter plaatse door de aannemer gecontroleerd te worden.
Het nulpas wordt gelijk gelegd met de bovenzijde dorpel van de voordeur van het hoofdgebouw.

Callebaut
Architecten

Sint-Gerolfstraat 32B 9031 Drogen
0032 (0)9 395 10 10
info@callebaut-architecten.be
www.callebaut-architecten.be

PROJECT

26-12-SLUIZEKEN
Sluizeken 8
9000 Gent

NR

S.01

TEKENING

BT SNEDE AA'

DATUM

11.08.2026

FORMAAT

A3

SCHAAL

1/50

5 25 50 100 150 200 250
meeteenheid: centimeter

MAATREGELEN BRANDWEERSTAND
ZOALS VERGUND OP 30-03-2007

GEEN WIJZIGINGEN INTERIEUR TUSSEN BT & NT
GEVELRESTAURATIE volgens beschrijving nota