

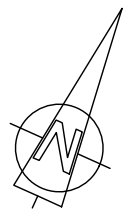


ZIE BIJZONDERE
VOORWAARDE(N)

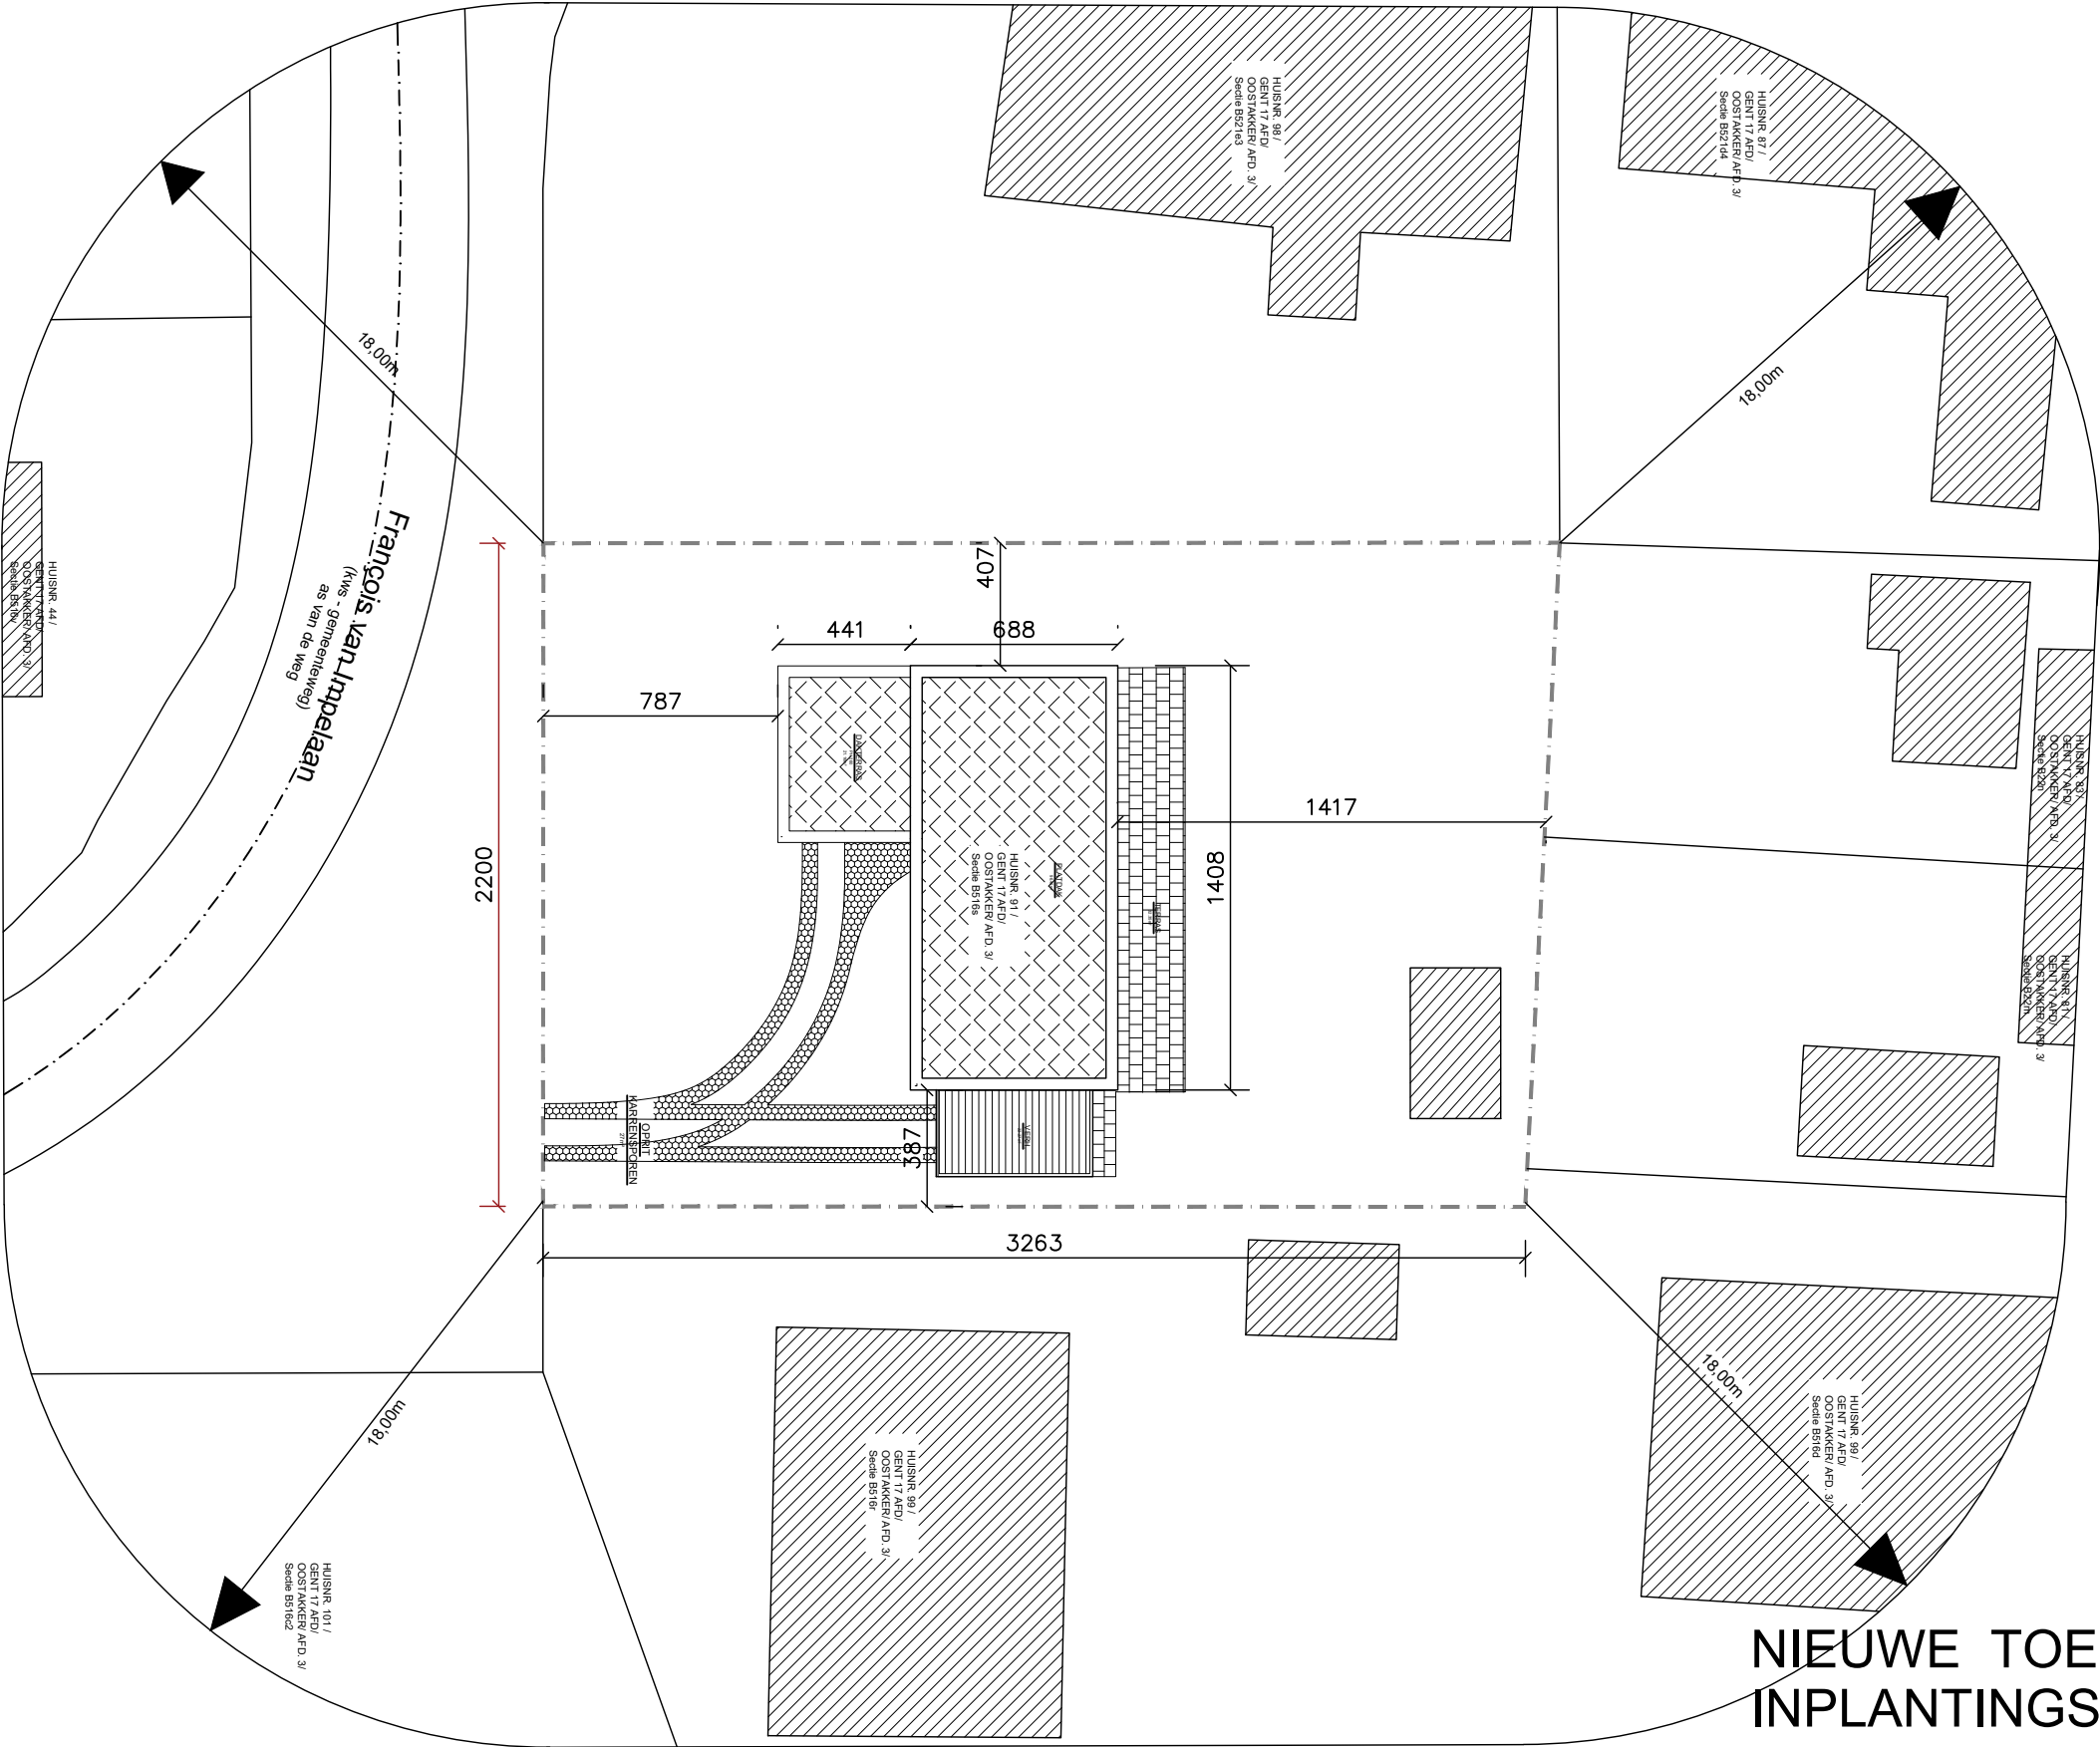

Nieuwe toestand inplantingsplan
schaal 1/250

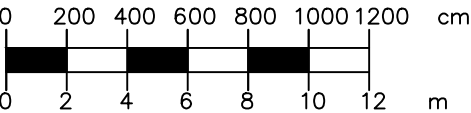

NIEUWE TOESTAND
INPLANTINGSPLAN

SCHAAL: 1/250

PROJECT: VERBOUWEN VAN EEN EENGEZINSWONING	BOUWPLAATS: FRANÇOIS VAN IMPELAAN 91 / GENT 17 AFD/ OOSTAKKER/ AFD. 3/ Sectie B516s	Architect : HELLEBUYCK ARCHITECTEN COMM.V. Vriendschapstraat 37 9040 Gent- Sint Amandsberg tel. +32(0) 487 859 437 e-mail : info@hellebuyckarchitecten.eu	DOSSIER : 929-25 PLANNR:BA_FRAN91 _I_N_1
PLAN: NIEUWE TOESTAND - INPLANTING-, OMGEVING-, LIGGINGSPLAN	BOUWHEER: ÖZDEMİR Mevlüt KUCUK Funda FRANÇOIS VAN IMPELAAN 91 9041 Oostakker		DATUM : 08-06-2026 SCHAAL : 1/250 BLAD : 12/22