


ZIE BIJZONDERE
VOORWAARDE(N)

Infiltratievoorziening
Er moet een wadi aangelegd
worden met volgende
afmetingen:
* Infiltratieoppervlakte: 11 m²
* Buffervolume: 4531 l

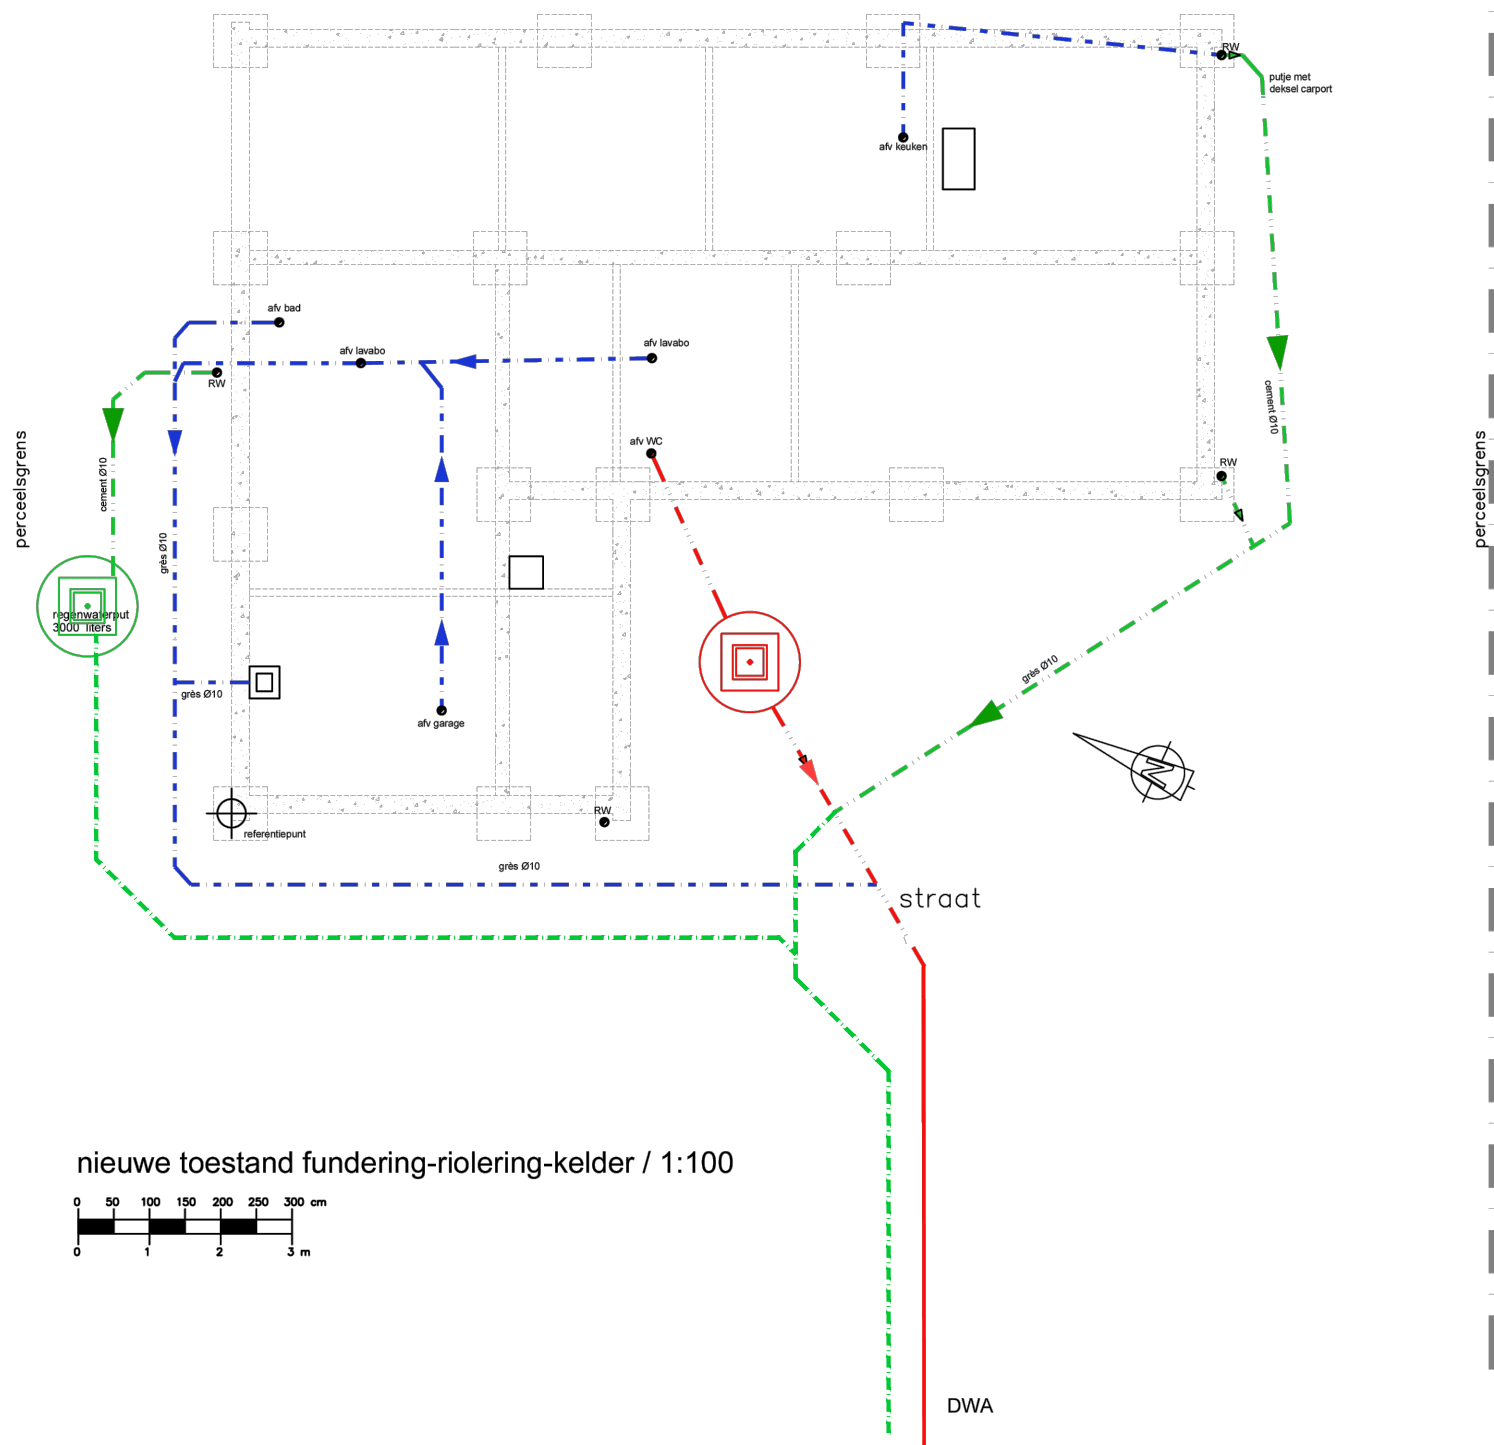

nieuwe toestand fundering-riolering-kelder / 1:100



PROJECT: VERBOUWEN VAN EEN EENGEZINSWONING	BOUWPLAATS: FRANÇOIS VAN IMPELAAN 91 / GENT 17 AFD/ OOSTAKKER/ AFD. 3/ Sectie B516s	Architect : HELLEBUYCK ARCHITECTEN COMM.V. Vriendschapstraat 37 9040 Gent- Sint Amandsberg tel. +32(0) 487 859 437 e-mail : info@hellebuyckarchitecten.eu	DOSSIER : 929-25 PLANNR:BA_FRAN91 _P_N_-1 DATUM : 08-06-2026 SCHAAL : 1/100 BLAD : 4/22
PLAN: NIEUWE TOESTAND - FUNDERING & RIOLERING	BOUWHEER: ÖZDEMİR Mevlüt KUCUK Funda FRANÇOIS VAN IMPELAAN 91 9041 Oostakker		