


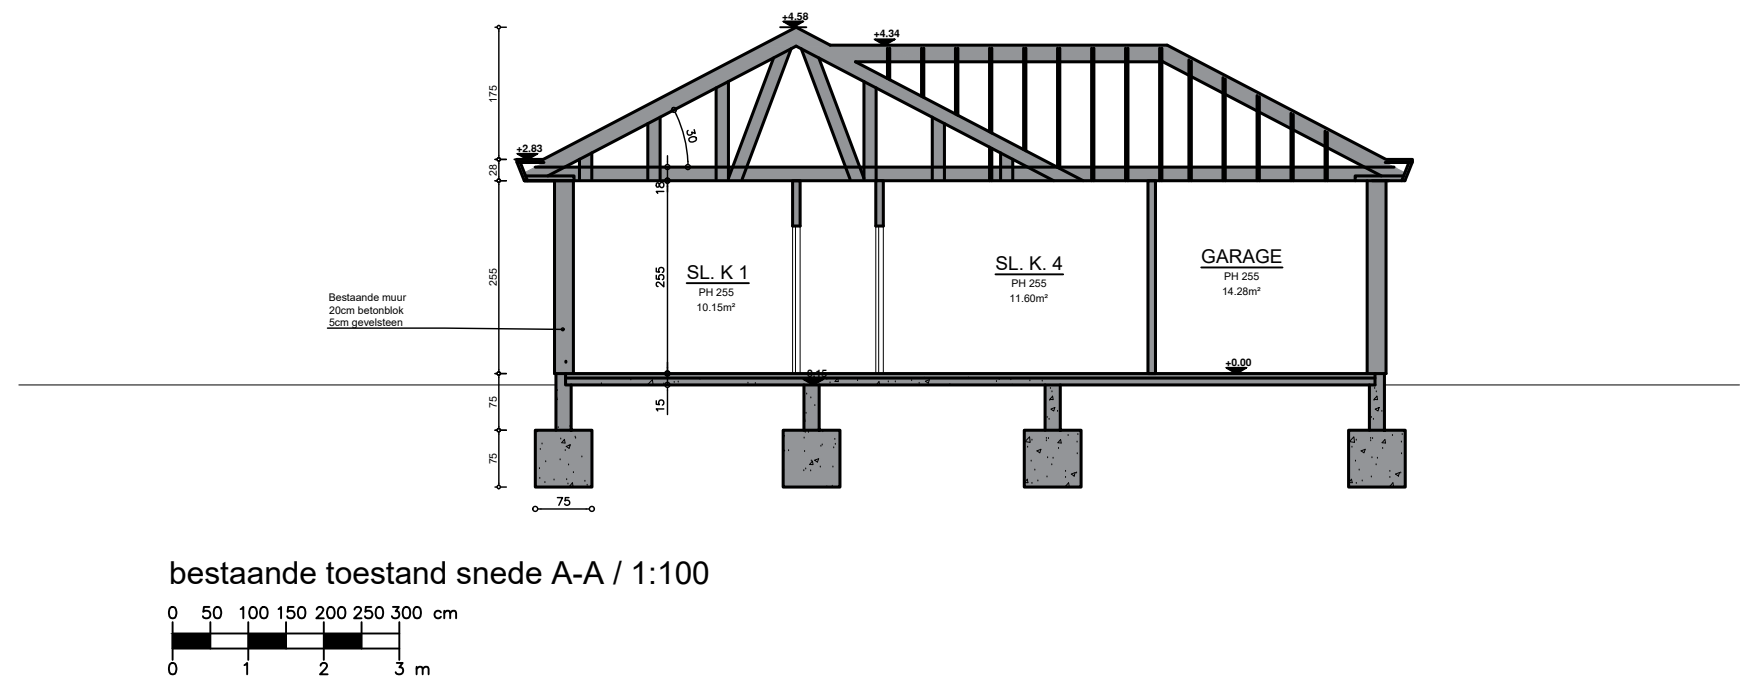

PROJECT:	VERBOUWEN VAN EEN EENGEZINSWONING	BOUWPLAATS:	Architect : HELLEBUYCK ARCHITECTEN COMM.V. Vriendschapstraat 37 9040 Gent- Sint Amandsberg tel. +32(0) 487 859 437 e-mail : info@hellebuyckarchitecten.eu	DOSSIER :	929-25
		GENT 17 AFD/ OOSTAKKER/ AFD. 3/ Sectie B516s		PLANNR:BA_FRAN91 _S_B_1	
PLAN:	BESTAANDE TOESTAND - SNEDE AA	BOUWHEER:	ÖZDEMİR Mevlüt KUCUK Funda FRANÇOIS VAN IMPELAAN 91 9041 Oostakker	DATUM :	08-06-2026
				SCHAAL :	1/100
				BLAD :	7/22