


ZIE BIJZONDERE
VOORWAARDE(N)

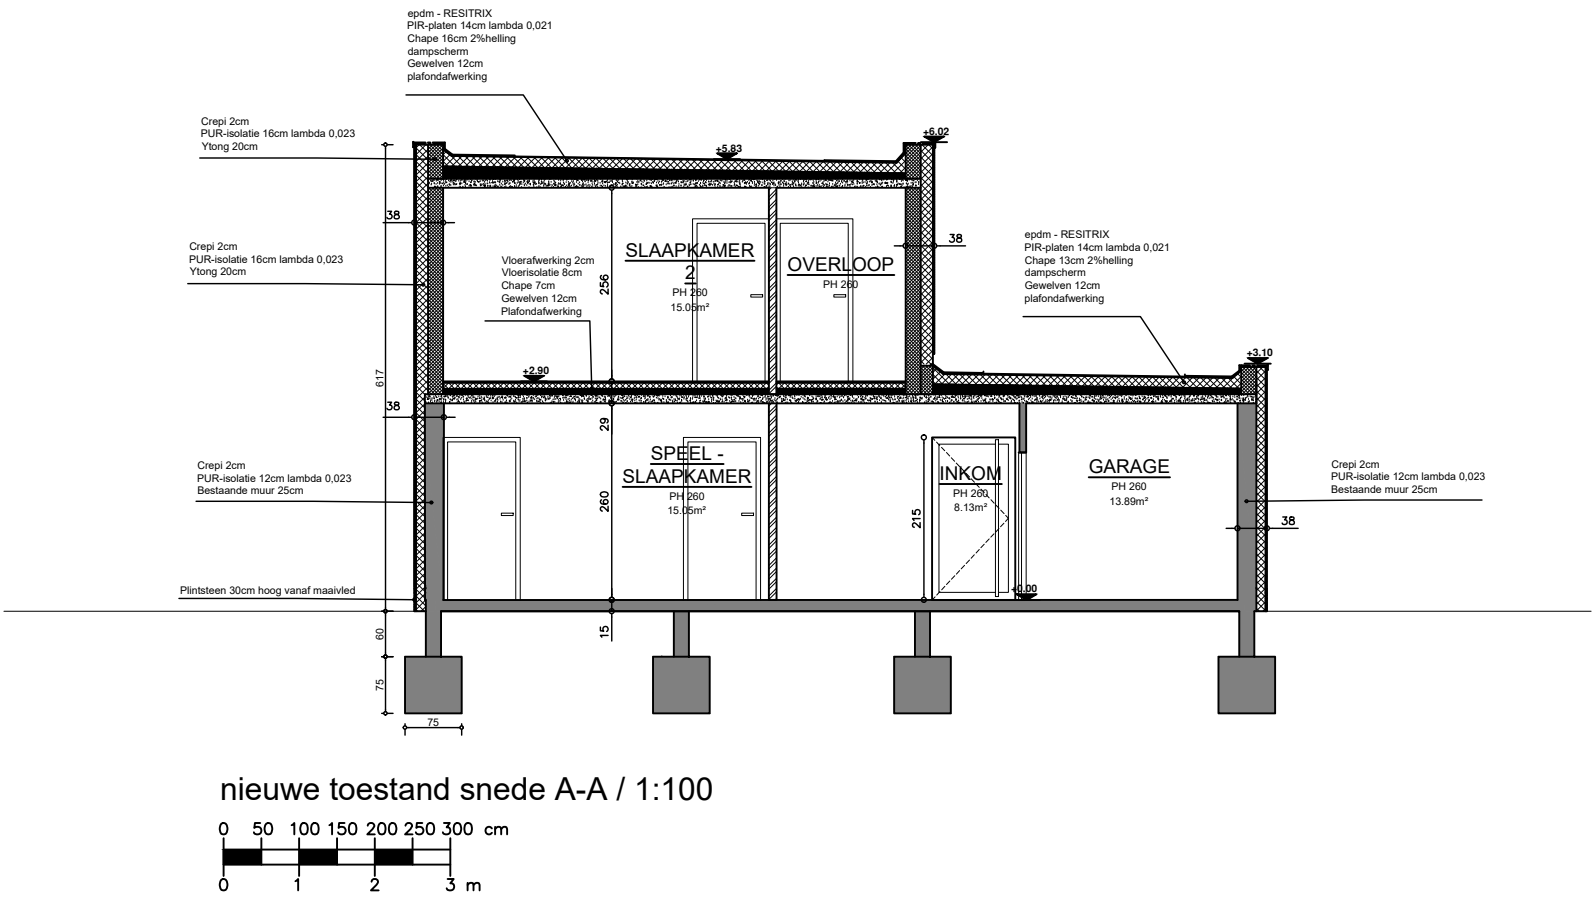

PROJECT: VERBOUWEN VAN EEN EENGEZINSWONING

PLAN: NIEUWE TOESTAND - SNEDE AA

BOUWPLAATS:
FRANÇOIS VAN IMPELAAN 91 /
GENT 17 AFD/
OOSTAKKER/ AFD. 3/ Sectie B516s

BOUWHEER:
ÖZDEMİR Mevlüt
KUCUK Funda
FRANÇOIS VAN IMPELAAN 91 9041 Oostakker

Architect :
HELLEBUYCK ARCHITECTEN COMM.V.
Vriendschapstraat 37
9040 Gent- Sint Amandsberg
tel. +32(0) 487 859 437
e-mail : info@hellebuyckarchitecten.eu

DOSSIER : 929-25
PLANNR:BA_FRAN91 _S_N_1
DATUM : 08-06-2026
SCHAAL : 1/100
BLAD : 18/22