



ZIE BIJZONDERE
VOORWAARDE(N)

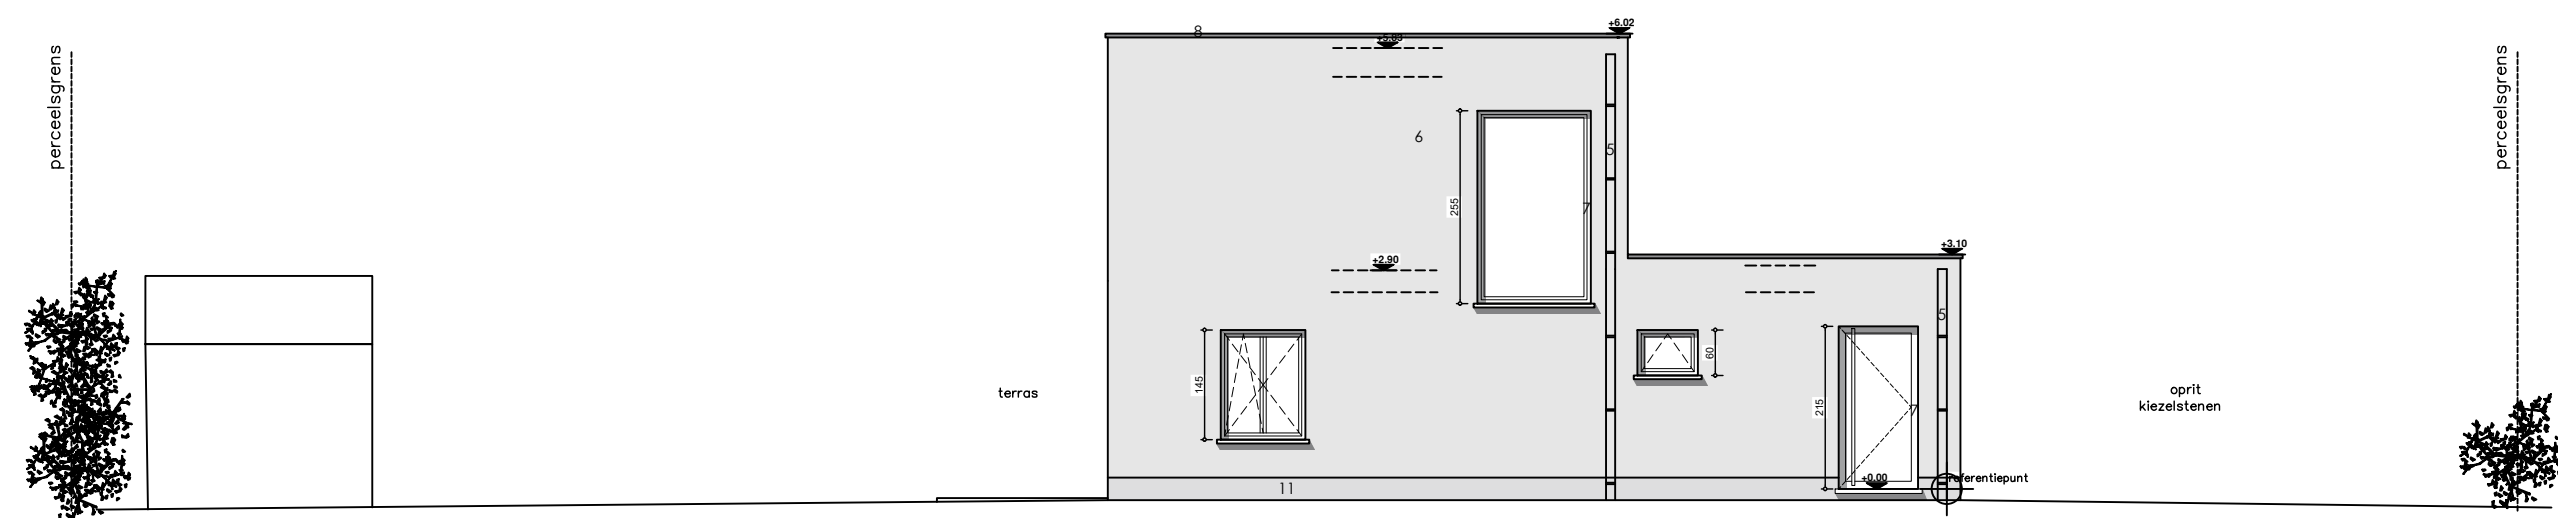

nieuwe toestand zijgevel links / 1:100

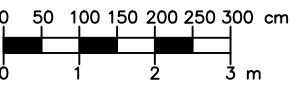

PROJECT:	VERBOUWEN VAN EEN EENGEZINSWONING	BOUWPLAATS: FRANÇOIS VAN IMPELAAN 91 / GENT 17 AFD/ OOSTAKKER/ AFD. 3/ Sectie B516s	Architect : HELLEBUYCK ARCHITECTEN COMM.V. Vriendschapstraat 37 9040 Gent- Sint Amandsberg tel. +32(0) 487 859 437 e-mail : info@hellebuyckarchitecten.eu	DOSSIER : 929-25 PLANNR:BA_FRAN91 _G_N_4 DATUM : 08-06-2026 SCHAAL : 1/50 BLAD : 22/22
PLAN:	NIEUWE TOESTAND - ZIJGEVEL LINKS	BOUWHEER: ÖZDEMİR Mevlüt KUCUK Funda FRANÇOIS VAN IMPELAAN 91 9041 Oostakker		