



ZIE BIJZONDERE
VOORWAARDE(N)

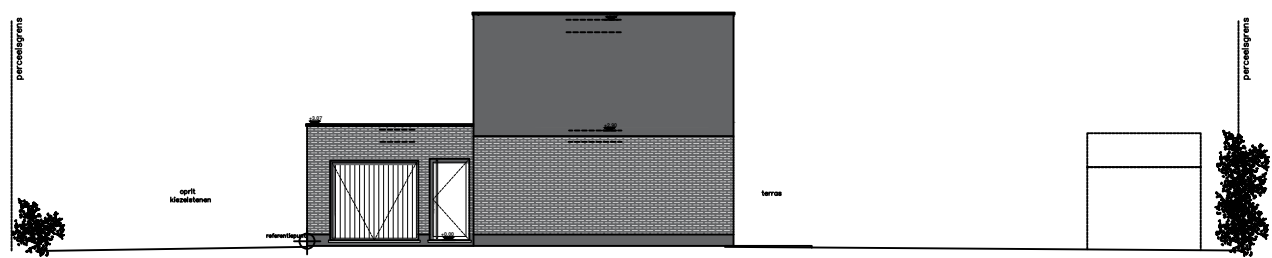

Nieuwe terreindoorsnede
schaal 1/200

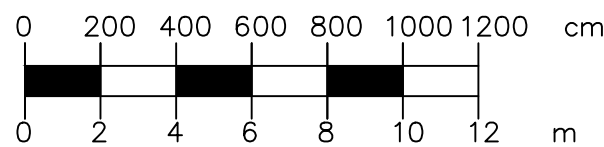

NIEUWE TOESTAND
TERREINPROFIEL
SCHAAL: 1/200

PROJECT:	VERBOUWEN VAN EEN EENGEZINSWONING	BOUWPLAATS: FRANÇOIS VAN IMPELAAN 91 / GENT 17 AFD/ OOSTAKKER/ AFD. 3/ Sectie B516s	Architect : HELLEBUYCK ARCHITECTEN COMM.V. Vriendschapstraat 37 9040 Gent- Sint Amandsberg tel. +32(0) 487 859 437 e-mail : info@hellebuyckarchitecten.eu	DOSSIER : 929-25 PLANNR:BA_FRAN91 _T_N_1
PLAN:	NIEUWE TOESTAND - TERREINPROFIEL	BOUWHEER: ÖZDEMİR Mevlüt KUCUK Funda FRANÇOIS VAN IMPELAAN 91 9041 Oostakker		DATUM : 08-06-2026 SCHAAL : 1/200 BLAD : 13/22