



ZIE BIJZONDERE
VOORWAARDE(N)

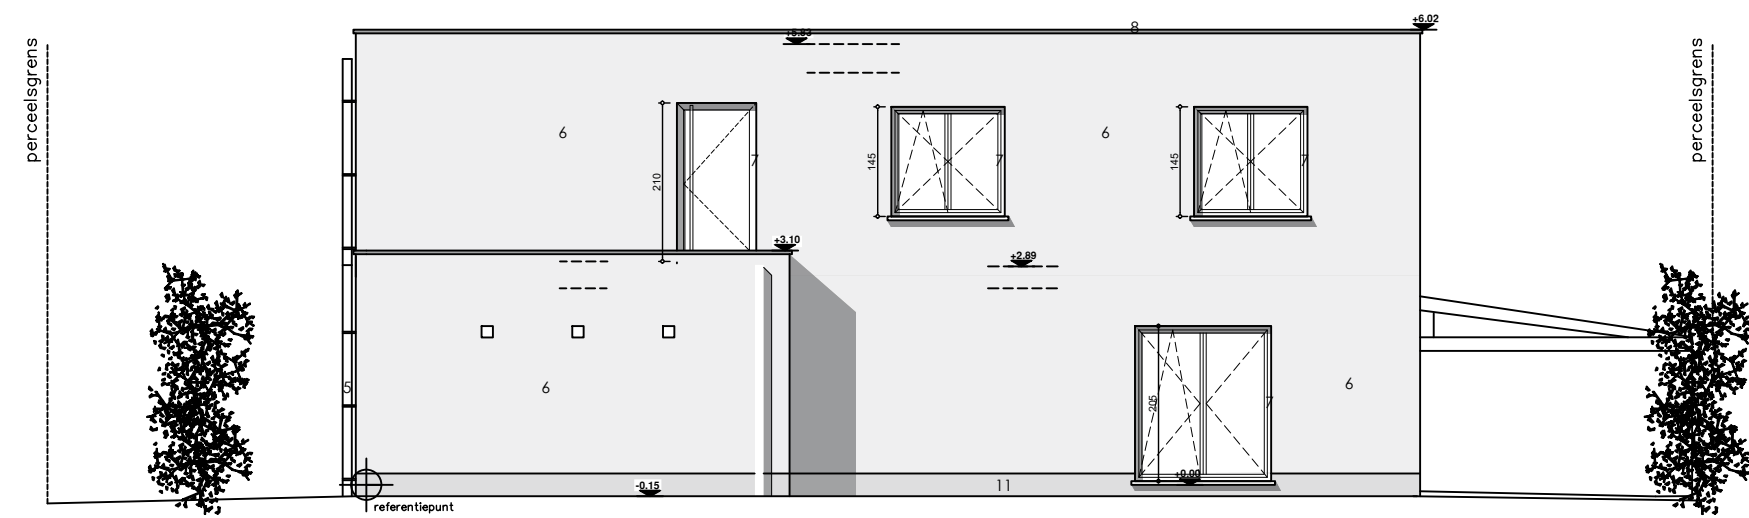

Nieuwe toestand voorgevel / 1:100

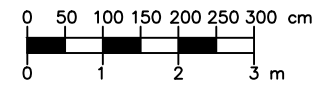

PROJECT: VERBOUWEN VAN EEN EENGEZINSWONING

PLAN: NIEUWE TOESTAND - VOORGEVEL

BOUWPLAATS:
FRANÇOIS VAN IMPELAAN 91 /
GENT 17 AFD/
OOSTAKKER/ AFD. 3/ Sectie B516s

BOUWHEER:
ÖZDEMİR Mevlüt
KUCUK Funda
FRANÇOIS VAN IMPELAAN 91 9041 Oostakker

Architect :
HELLEBUYCK ARCHITECTEN COMM.V.
Vriendschapstraat 37
9040 Gent- Sint Amandsberg
tel. +32(0) 487 859 437
e-mail : info@hellebuyckarchitecten.eu

DOSSIER : 929-25
PLANNR:BA_FRAN91 _G_N_1
DATUM : 08-06-2026
SCHAAL : 1/50
BLAD : 19/22