


**ZIE BIJZONDERE
VOORWAARDE(N)**

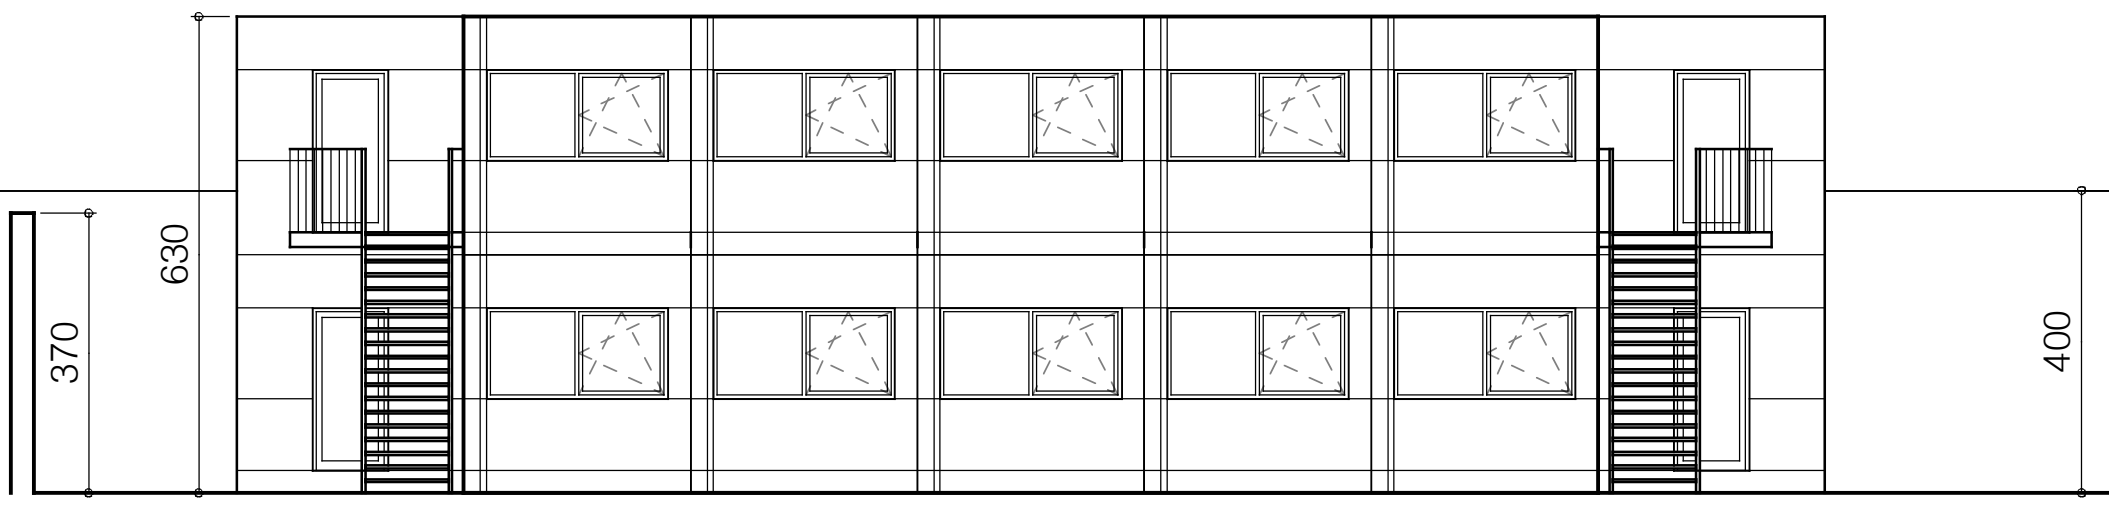

gevel - noord

schaal:

1/100

0 100 200 300 400 500 600 cm