


**ZIE BIJZONDERE
VOORWAARDE(N)**

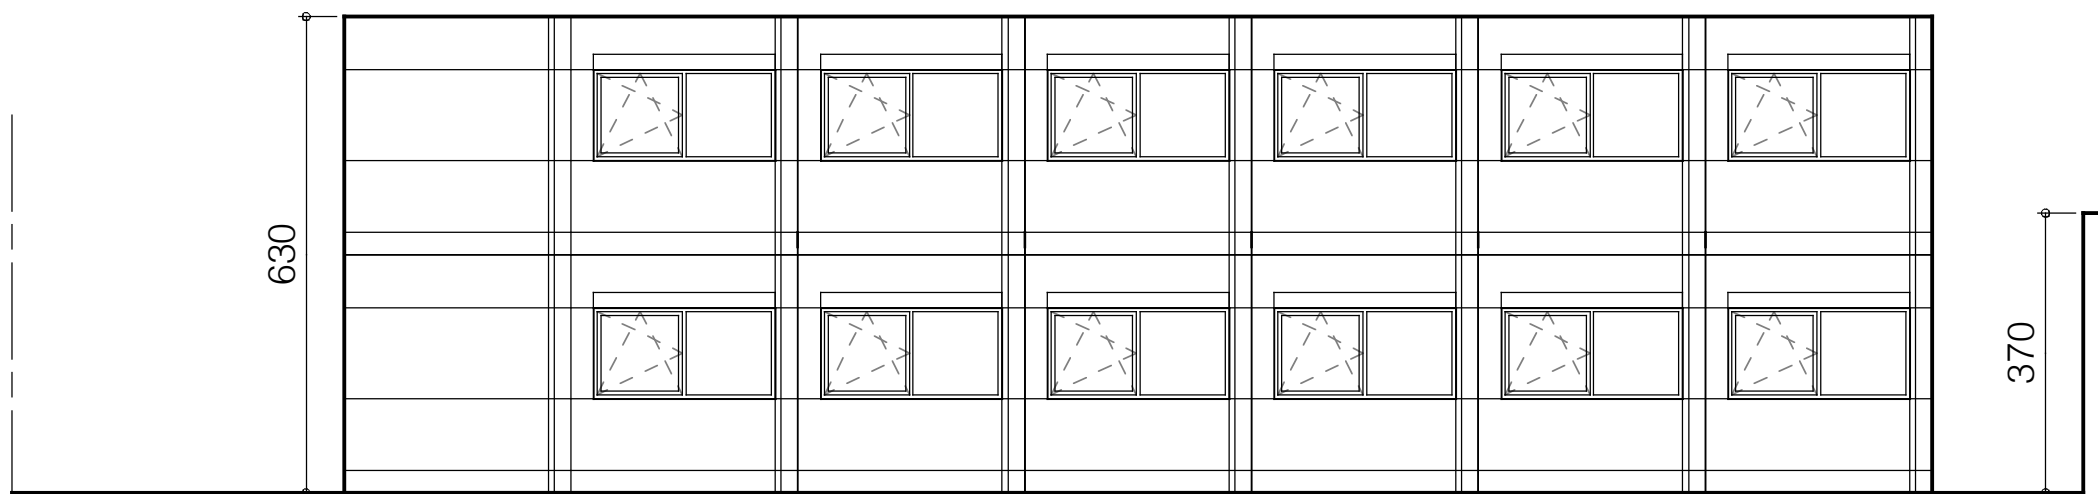

gevel - zuid

schaal:
1/100

0 100 200 300 400 500 600 cm